

ト又リ面圓

[illegible]

内部仕上表


[illegible]

外部仕上表


展 帳	フタモノフタモノ(後部)取付 取付金3500円(2000円+取付金) RIB. 軽便金74.1000円(1800円) 取付金3500円(2000円+取付金) 他15.2000円(1800円+取付金)
ル・ドレイン	タナノ KFA (空室品) タナノ KFA (空室品)
タナノ	タナノ 100x100x3.5 FFRU タナノ 100x100x3.5 FFRU
外 壁	タナノ 100x100x3.5 FFRU タナノ 100x100x3.5 FFRU
パイプ・ラック	タナノ 100x100x3.5 FFRU タナノ 100x100x3.5 FFRU
外 窓	タナノ 100x100x3.5 FFRU タナノ 100x100x3.5 FFRU
換気扇	タナノ 100x100x3.5 FFRU タナノ 100x100x3.5 FFRU
ボート	100x100x3.5 FFRU (100x100x3.5 FFRU)
ボート天井	タナノ 100x100x3.5 FFRU タナノ 100x100x3.5 FFRU タナノ 100x100x3.5 FFRU
衣 服 入 口	タナノ 100x100x3.5 FFRU タナノ 100x100x3.5 FFRU
手 洗 場	タナノ 100x100x3.5 FFRU タナノ 100x100x3.5 FFRU
足 洗 場	タナノ 100x100x3.5 FFRU タナノ 100x100x3.5 FFRU
窓 台	タナノ 100x100x3.5 FFRU タナノ 100x100x3.5 FFRU
テラース	タナノ 100x100x3.5 FFRU タナノ 100x100x3.5 FFRU

裝記号

O	S	オイルスチレン	
O	S	W	オイルスチレンワニス
F	P	ポリエステル樹脂原料	
E	P	ポリエステルエマルジョン原料	
V	P	塩化ビニル樹脂原料	
C	L	クリヤセカ	
S	S	合成エマルジョン原料	

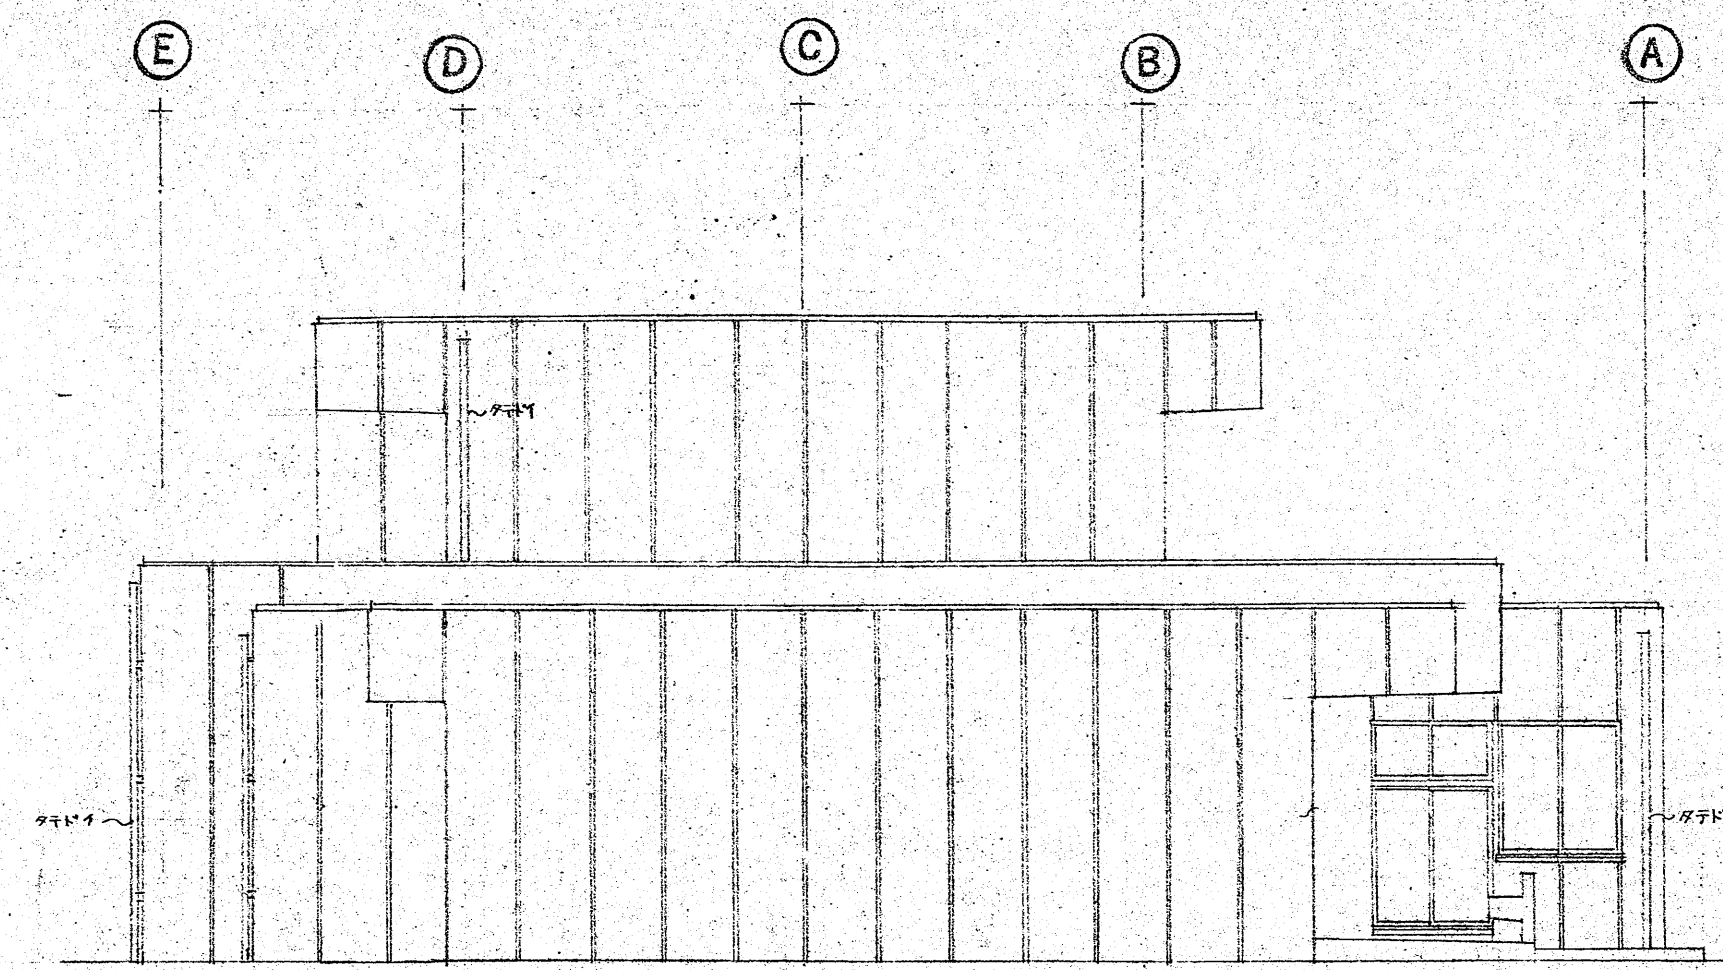


西面姿図 $\frac{1}{100}$

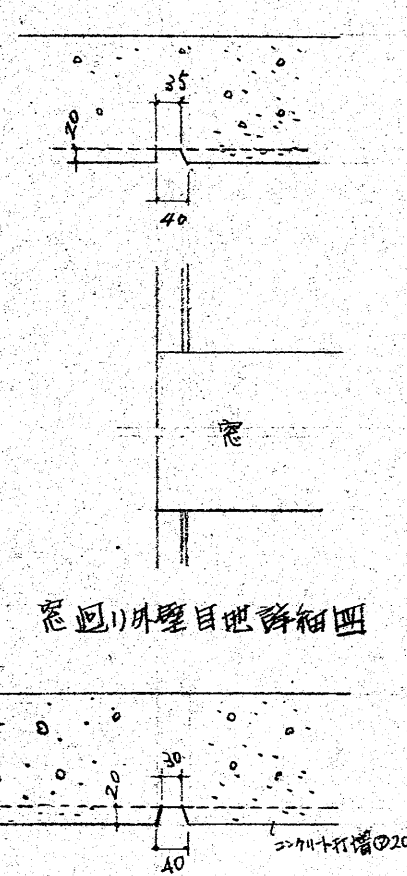


窓廻り外壁目地詳細四


一般外壁目距詳細四


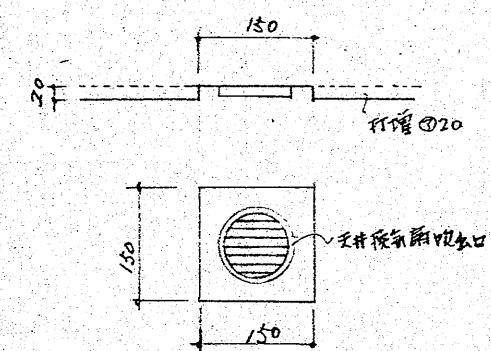



天井換気扇吹出口詳細図

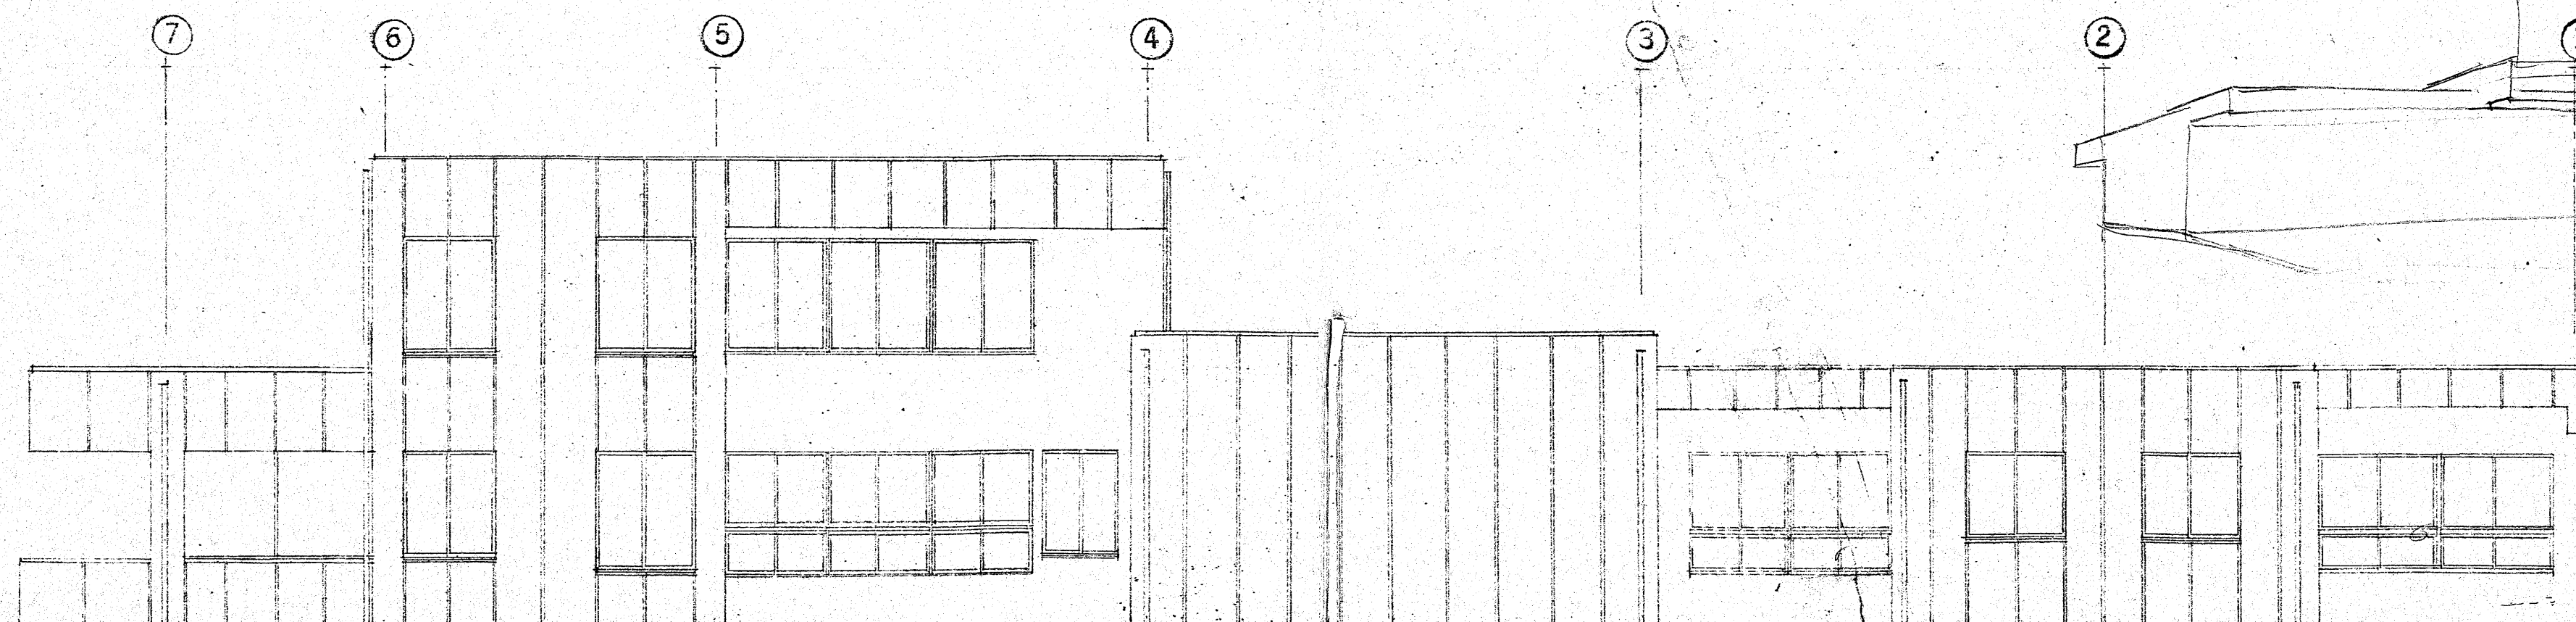


北 姿 図 180

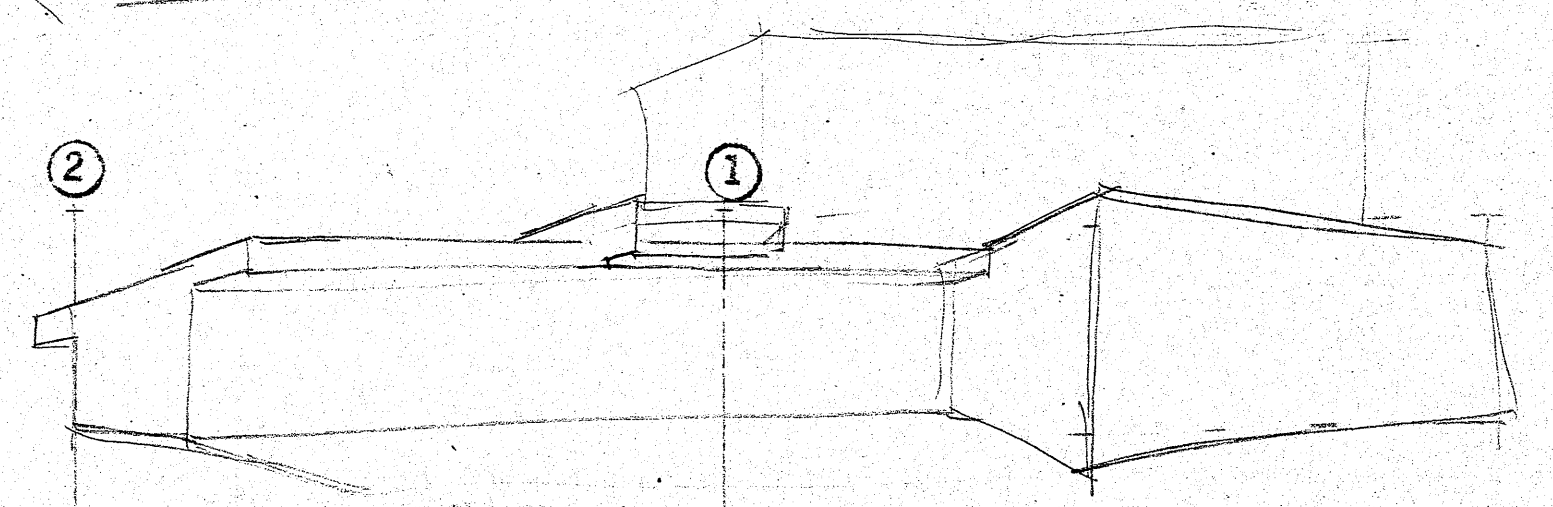


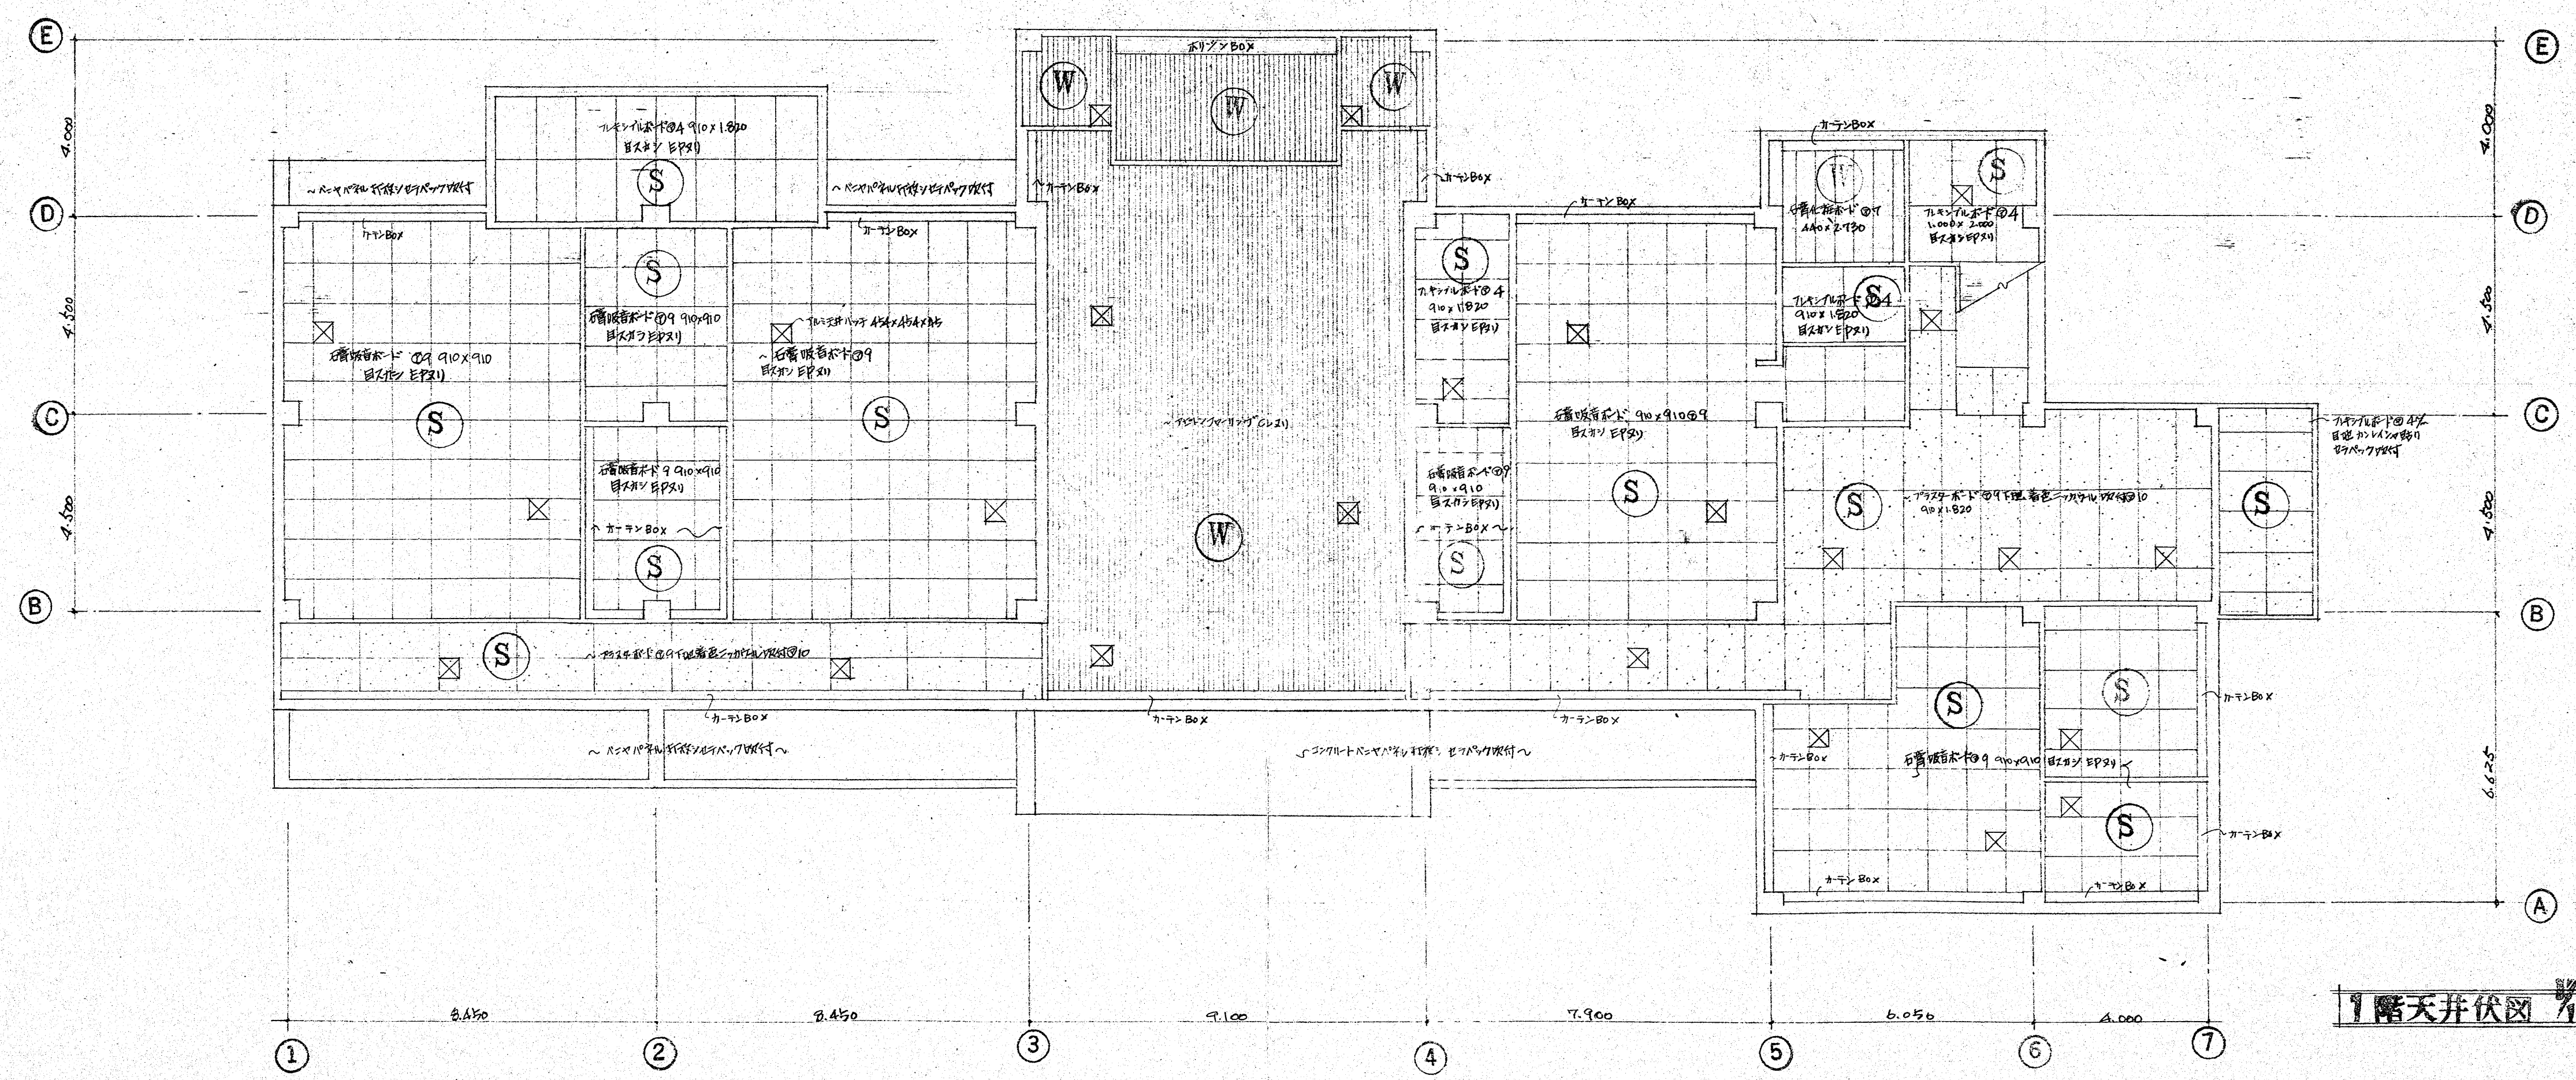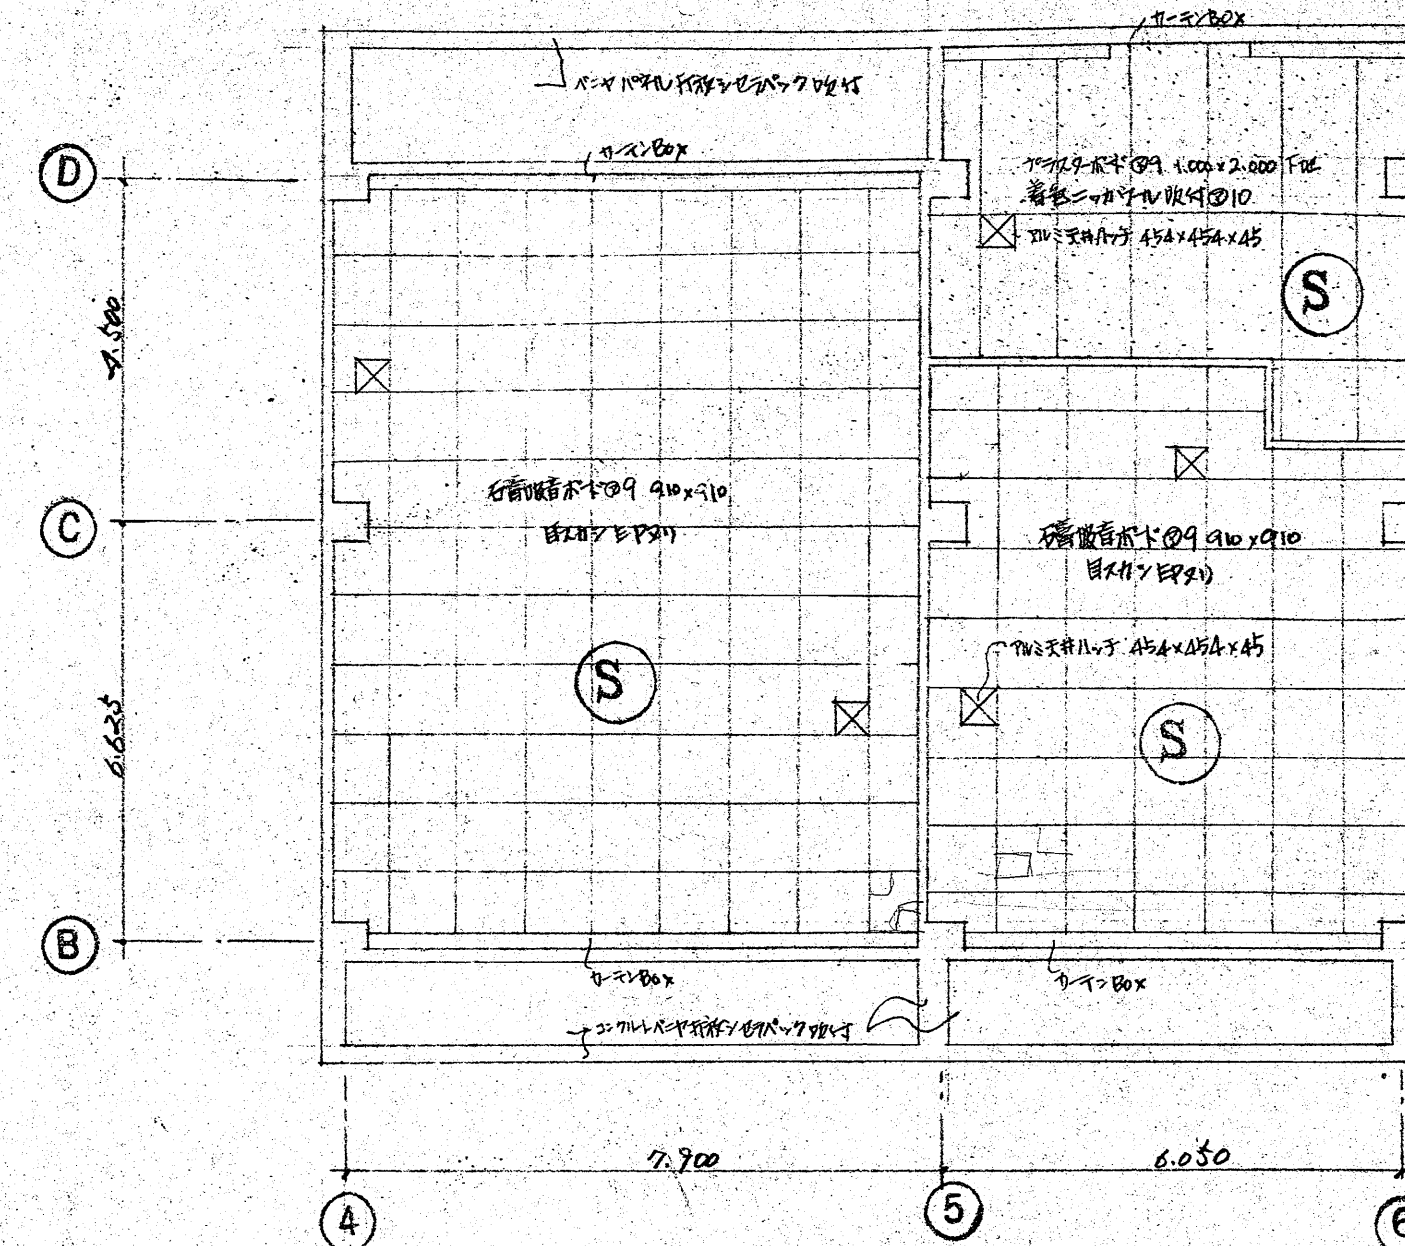

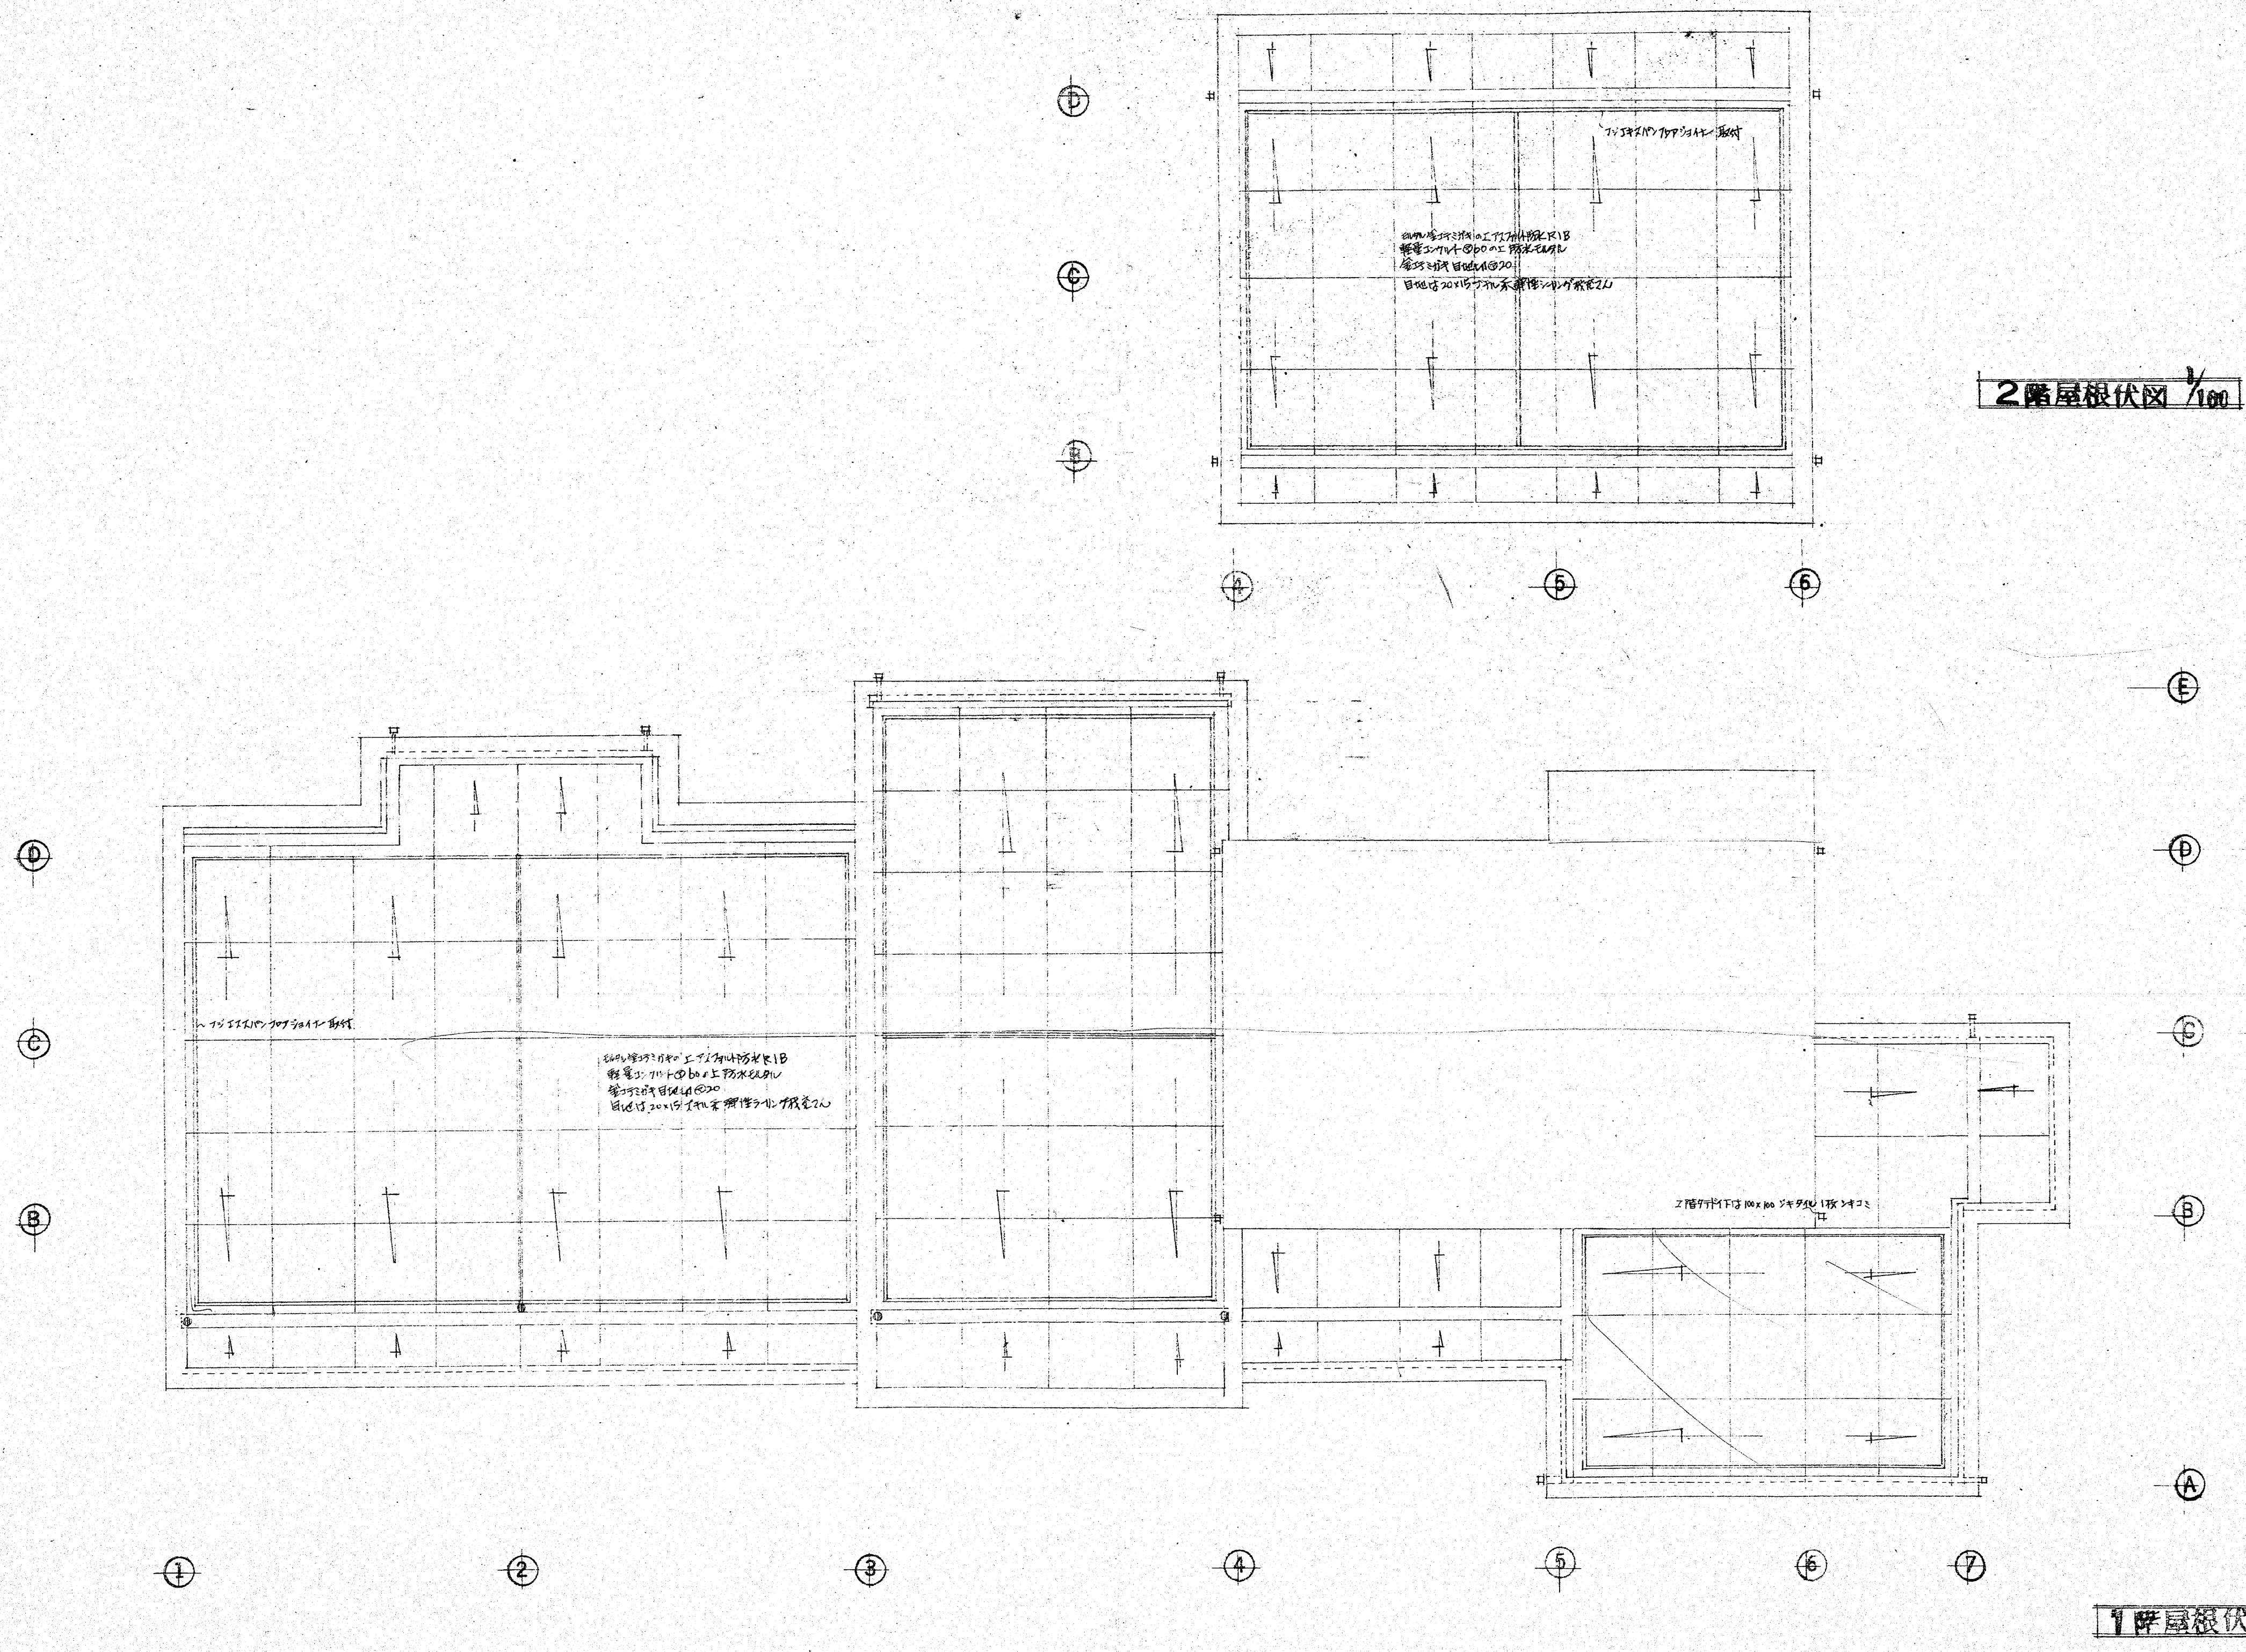


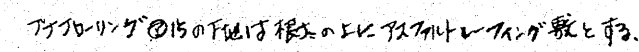


工台 70 x 100 A NB 120 和 150 @ 900
 文引 70 x 100 @ 600
 樑太 45 x 45 @ 300
 工台 文引 樑太 71 x 71 墻 1

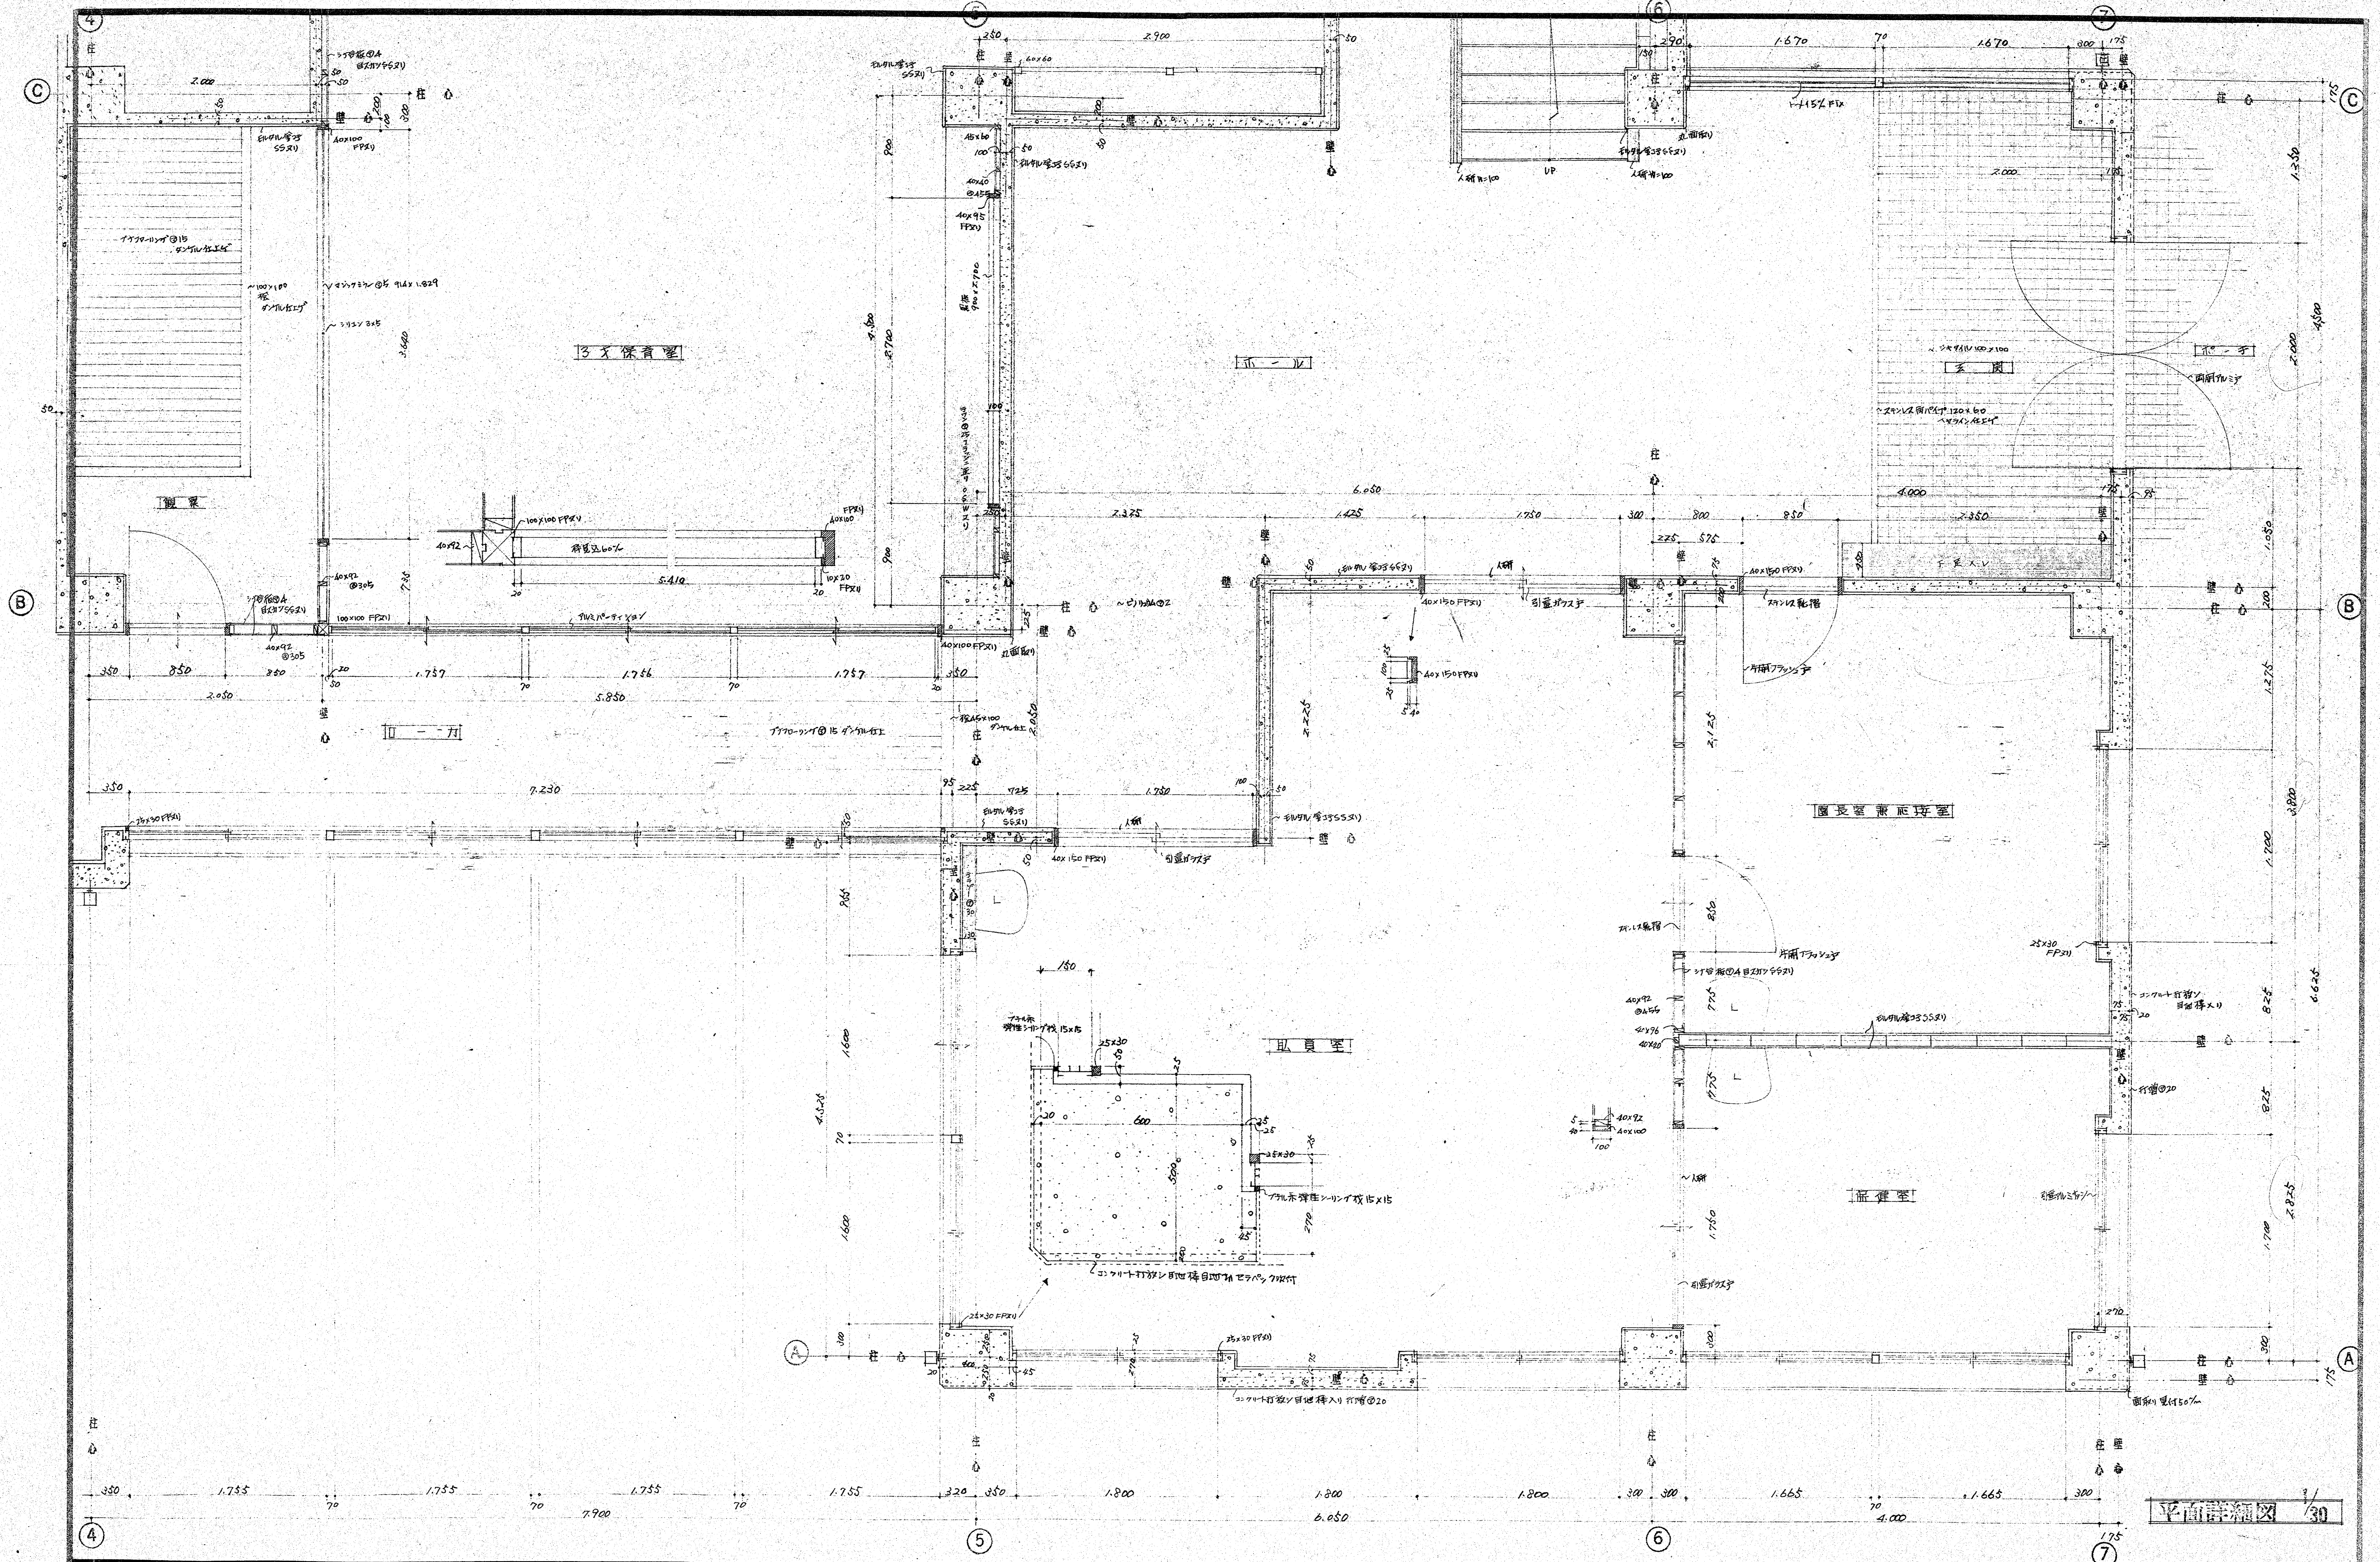


平面詳細図 1/30

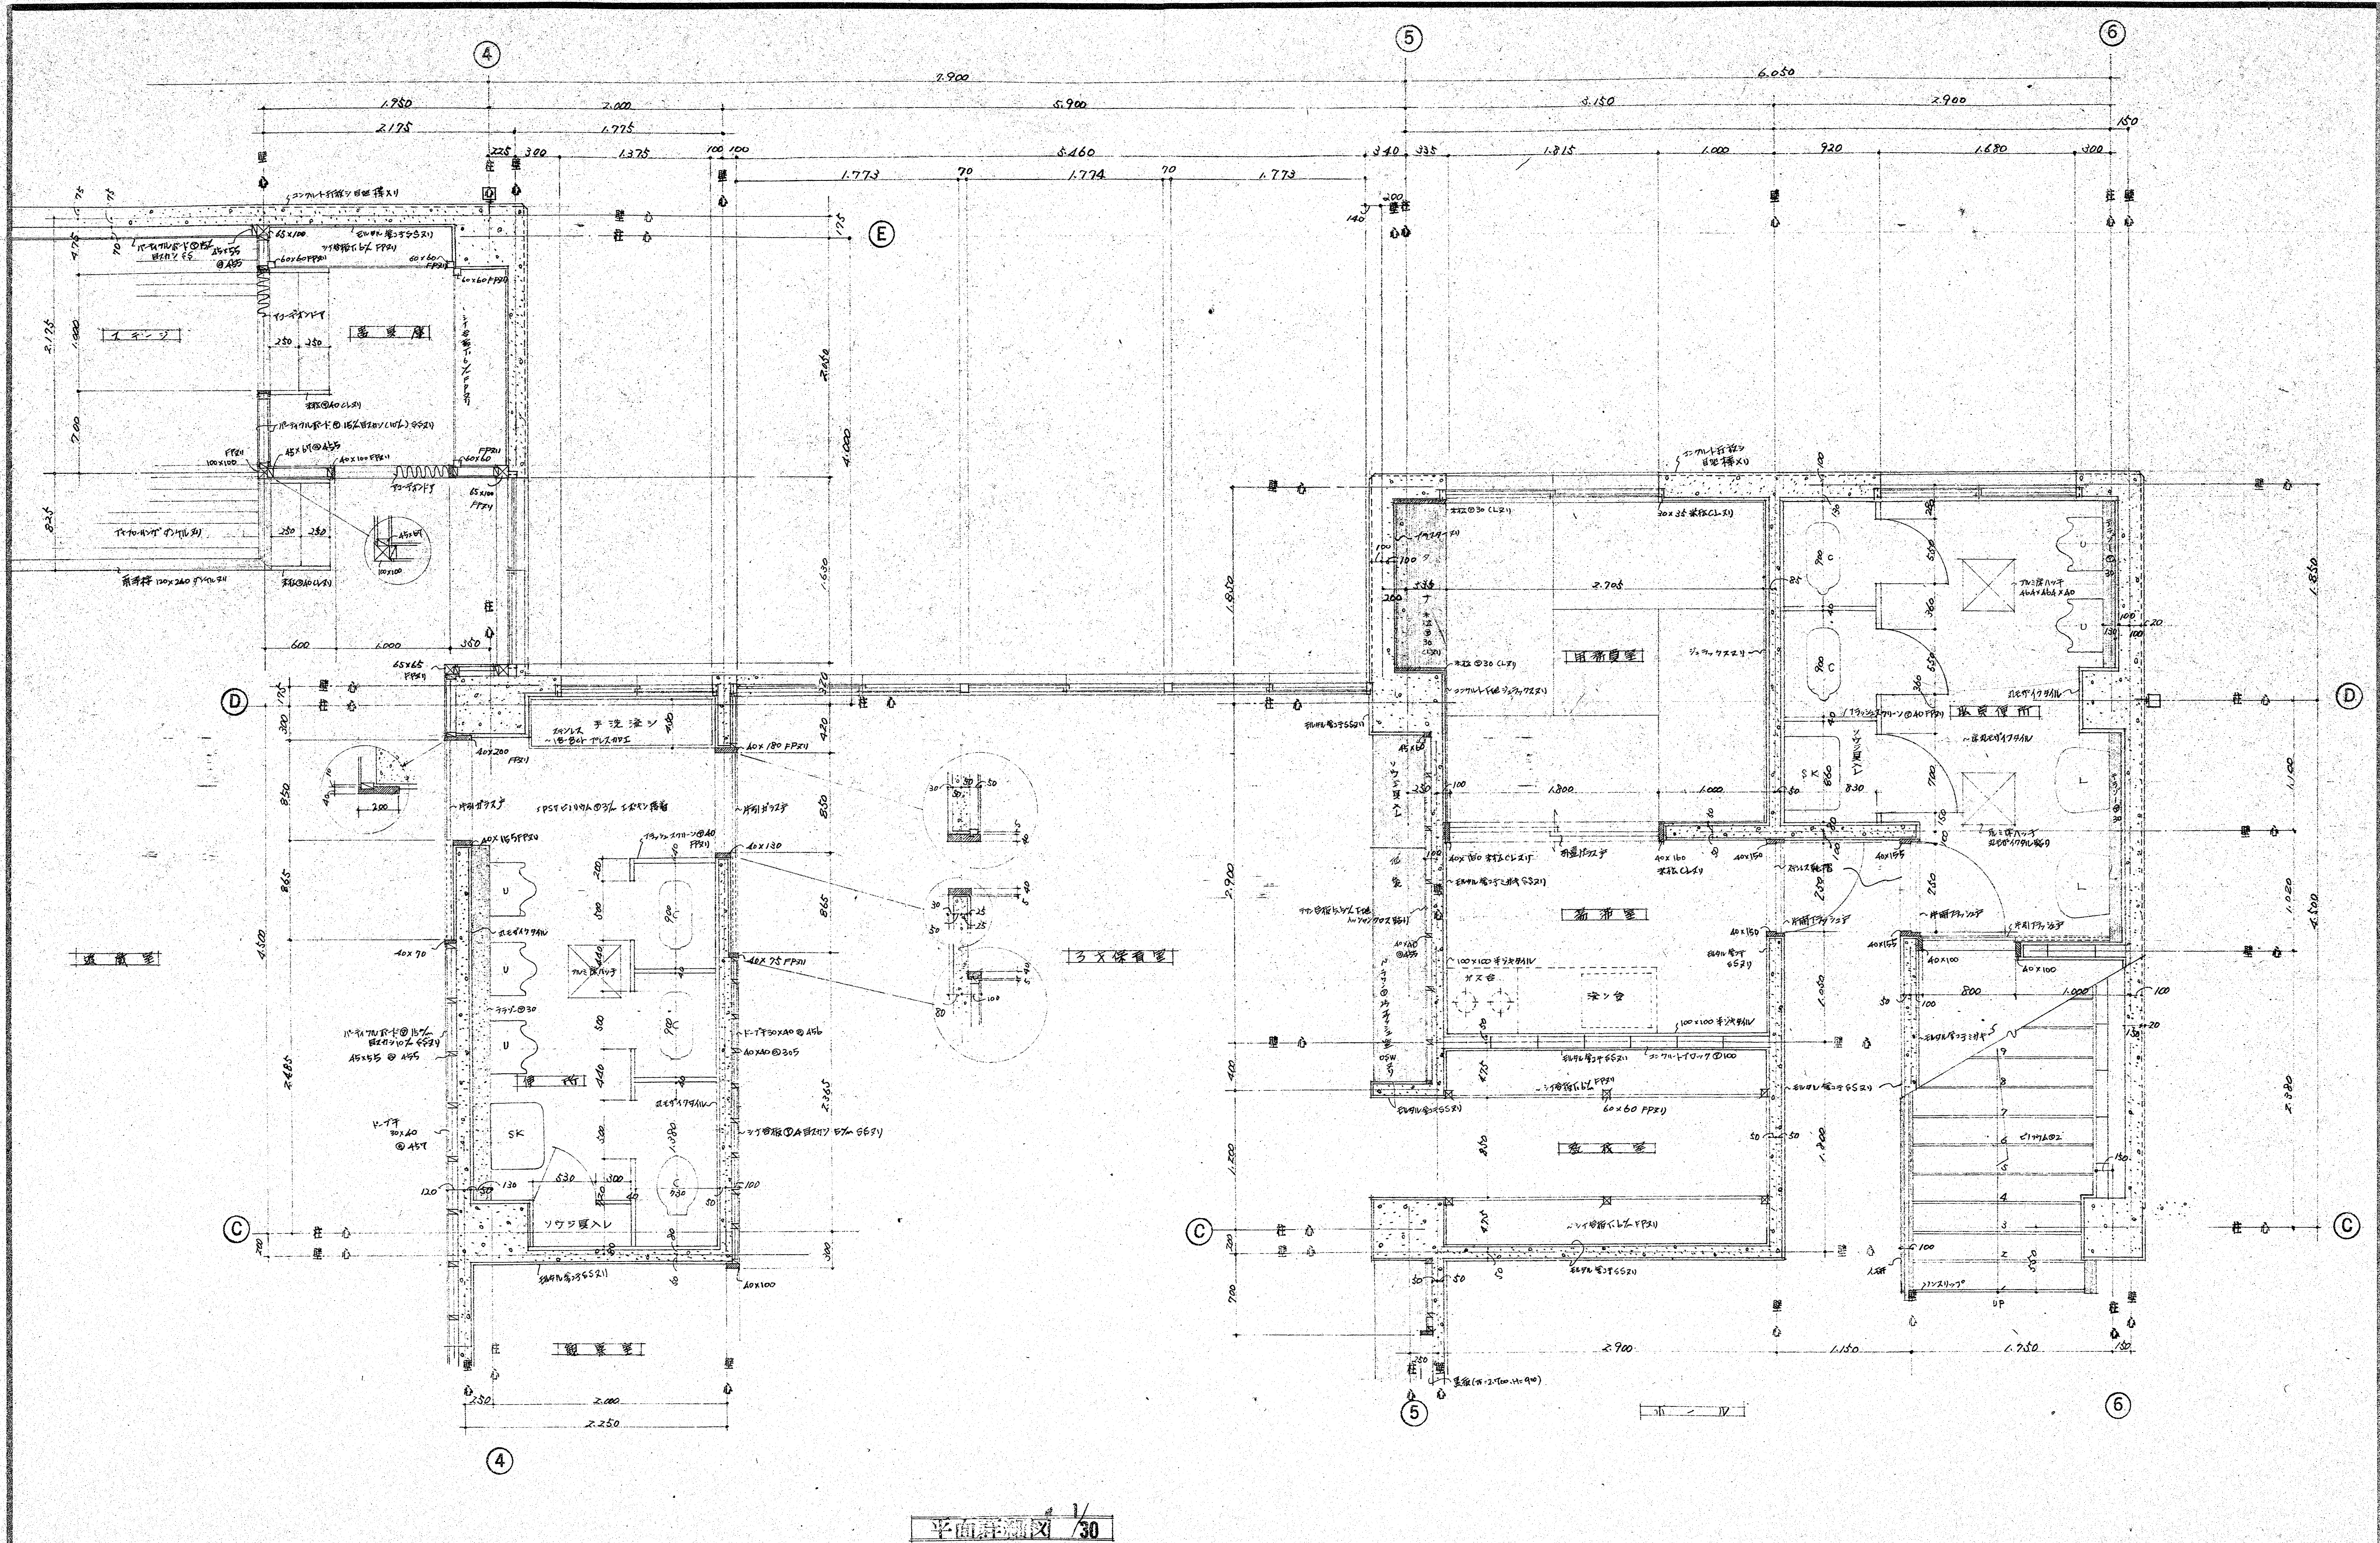












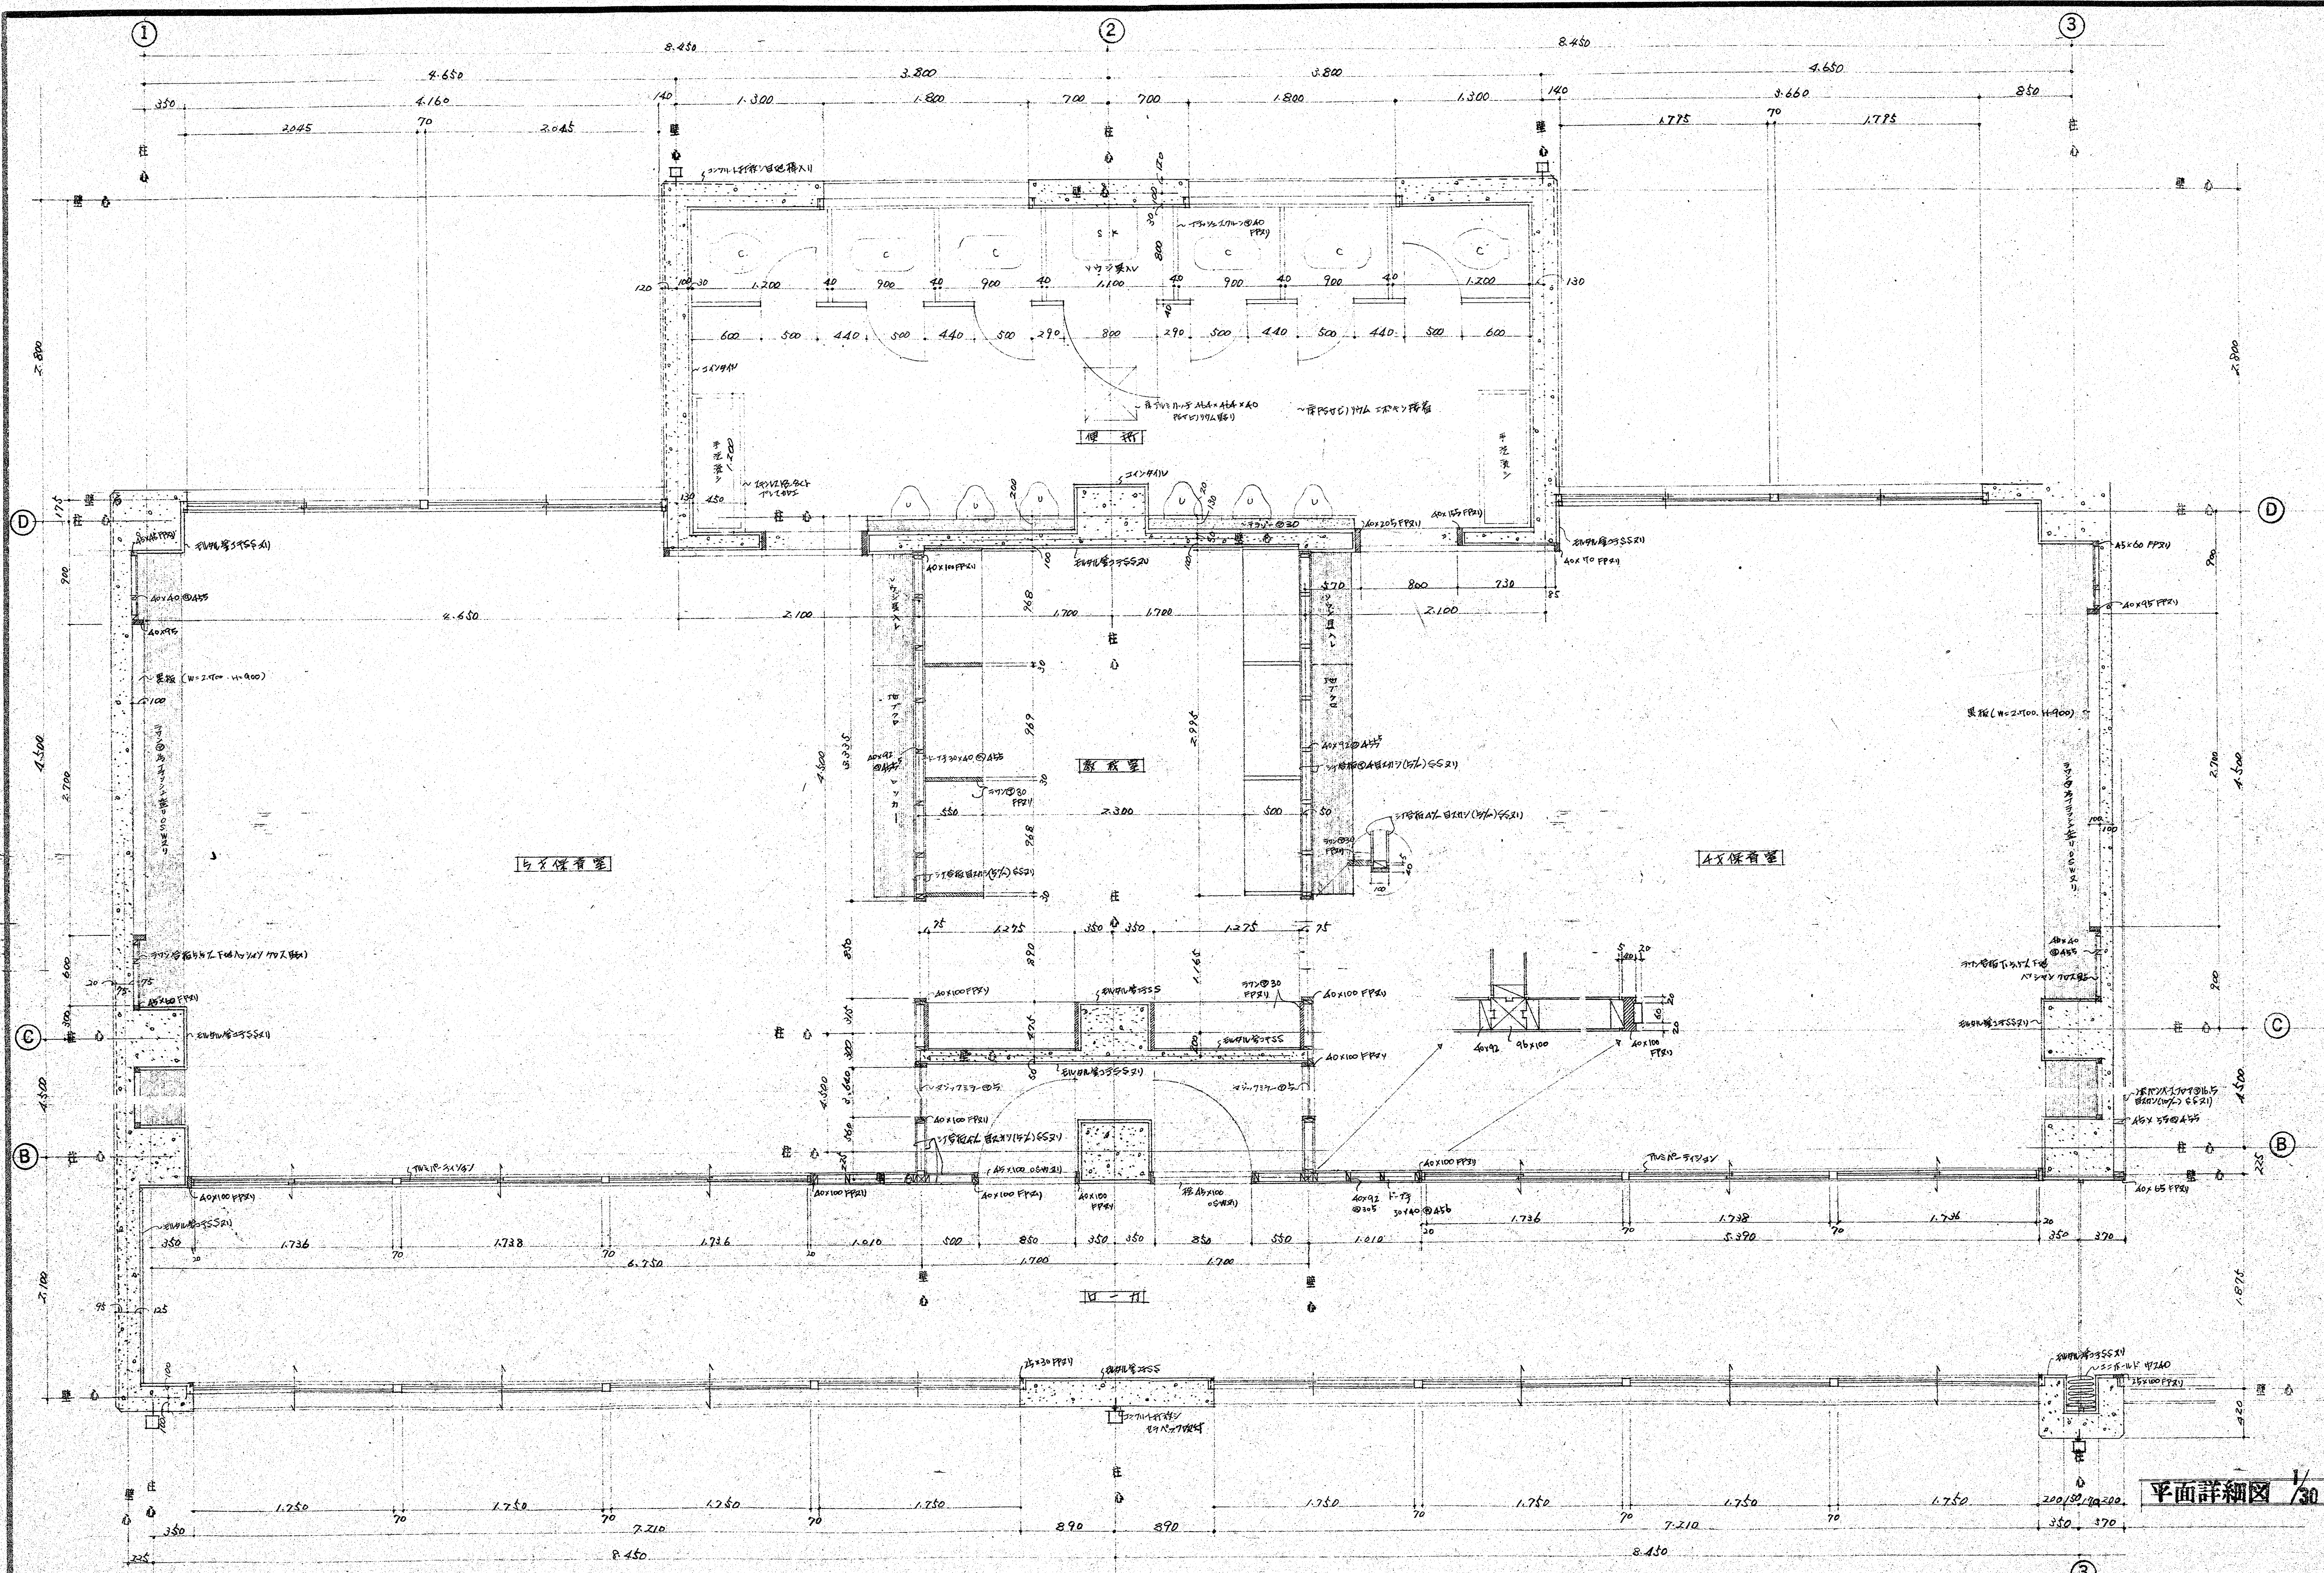



平面詳細図 1/30

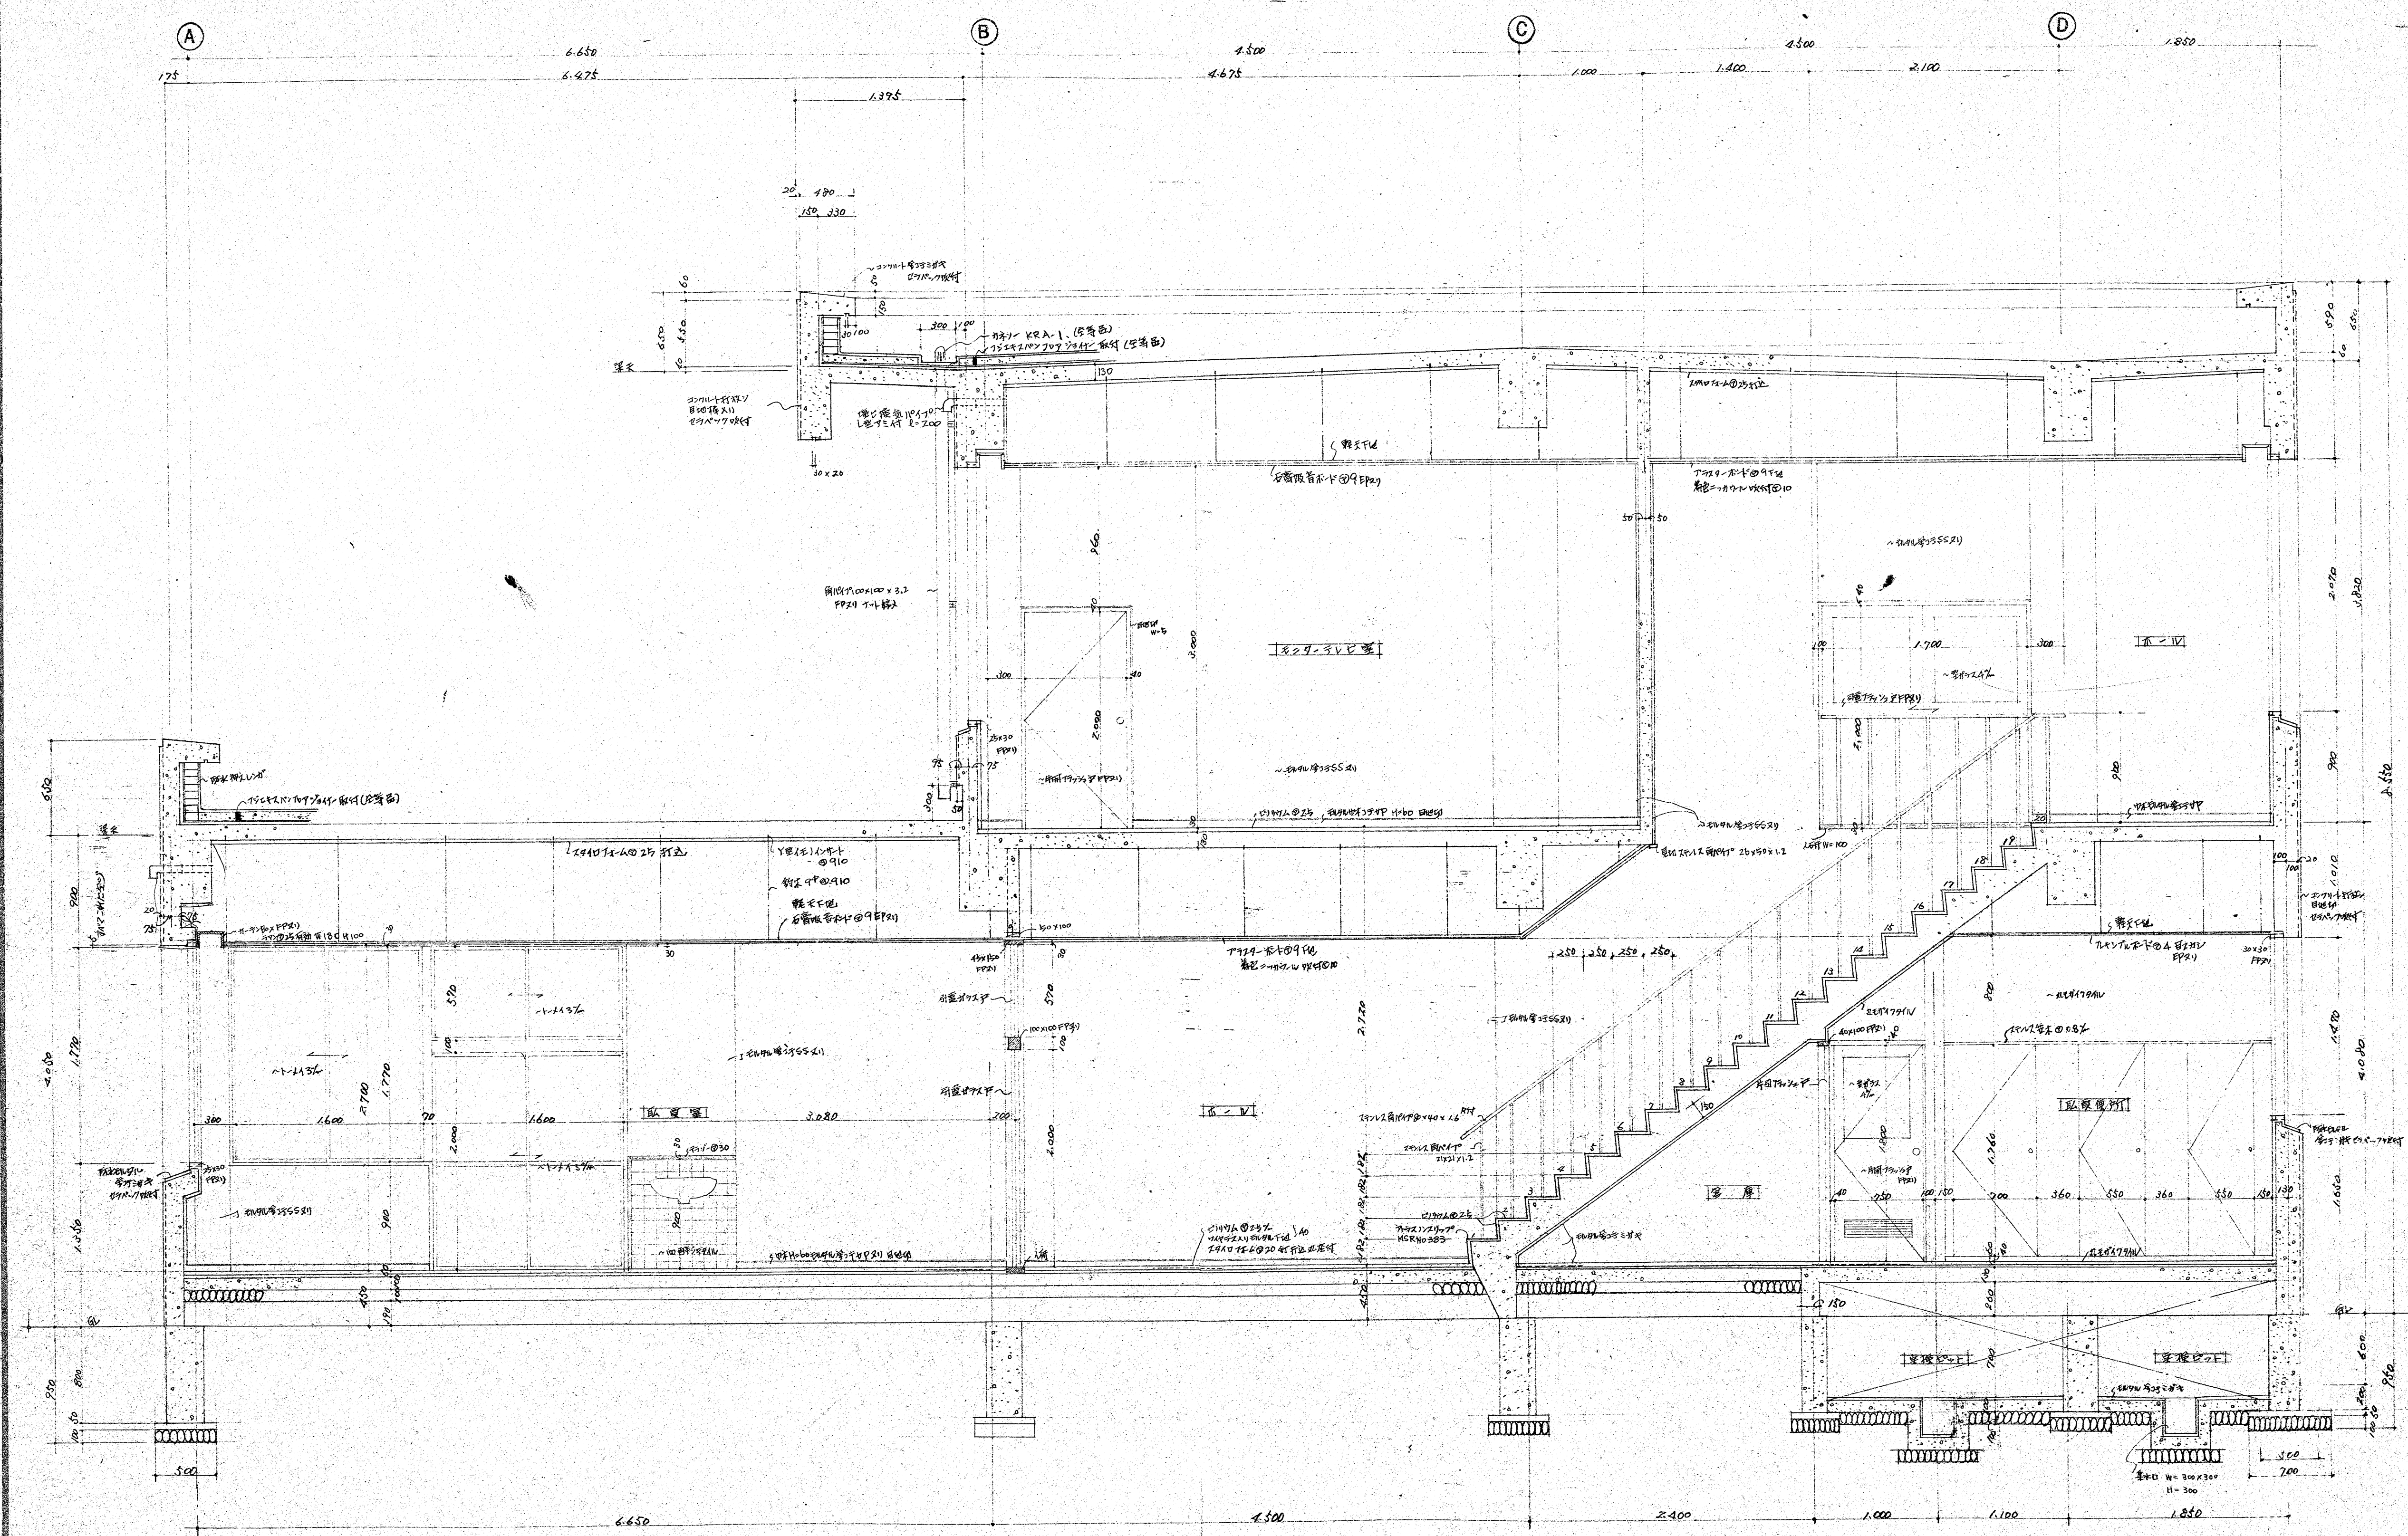


断面詳細図 1/30

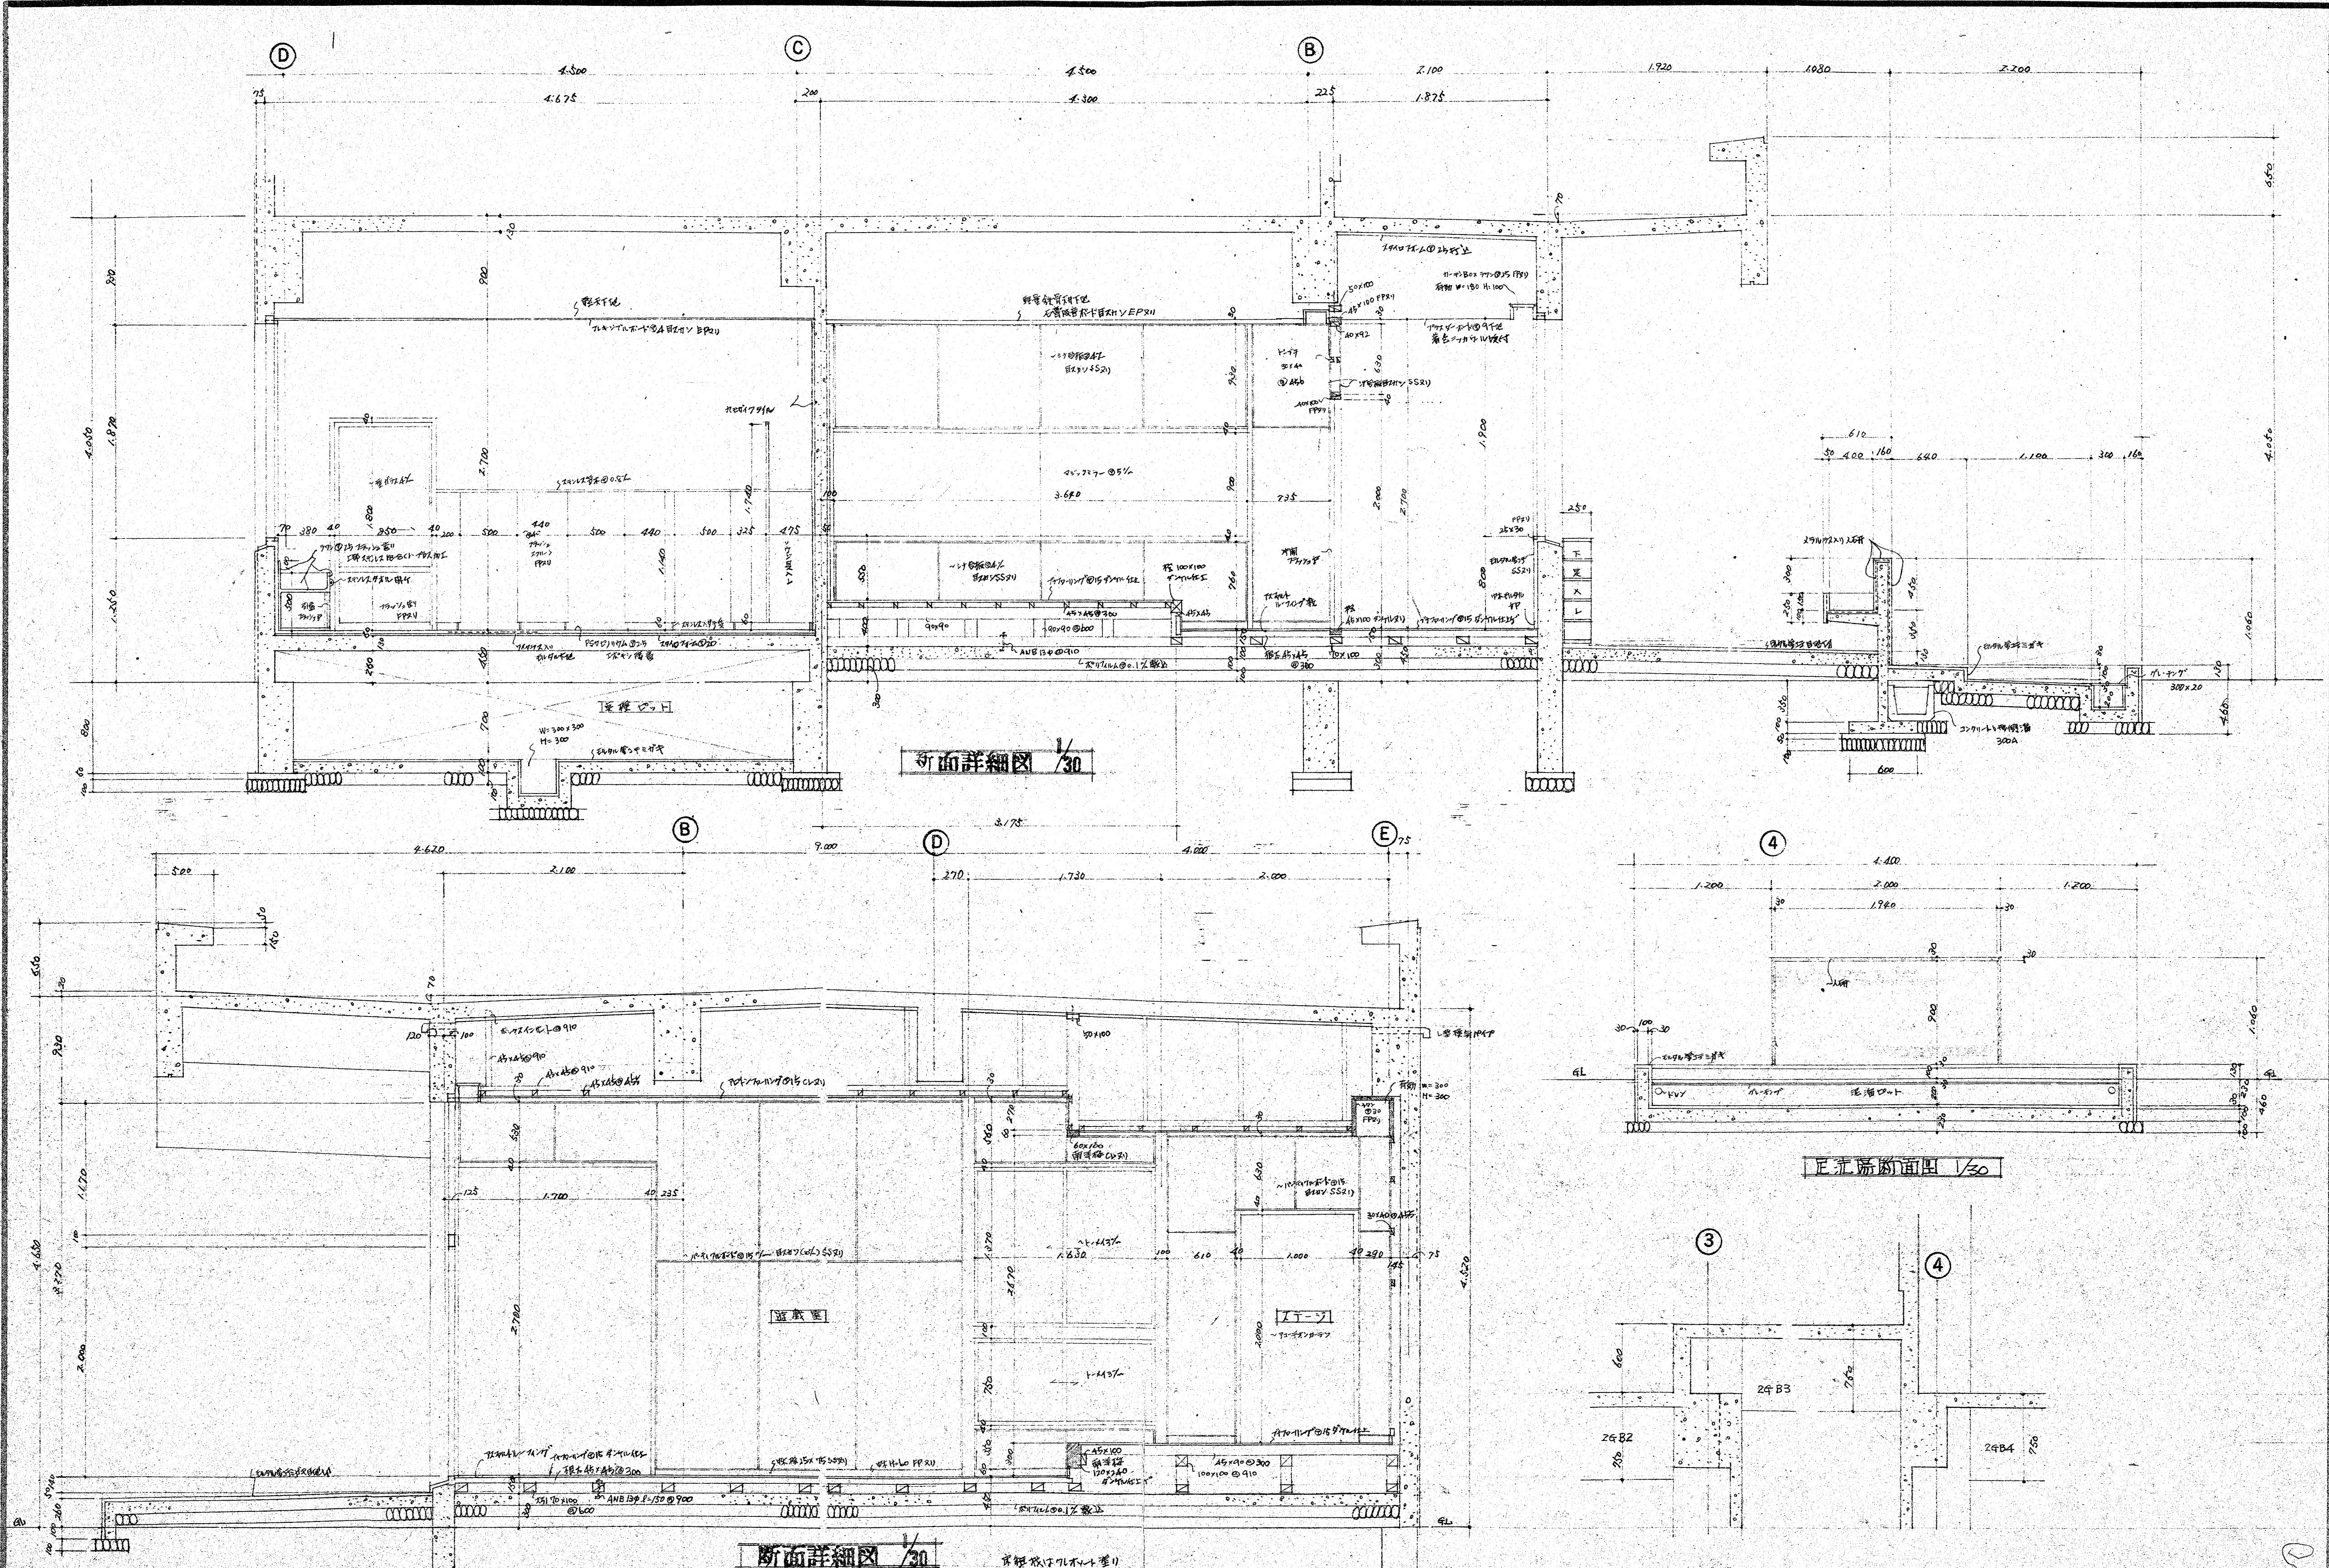

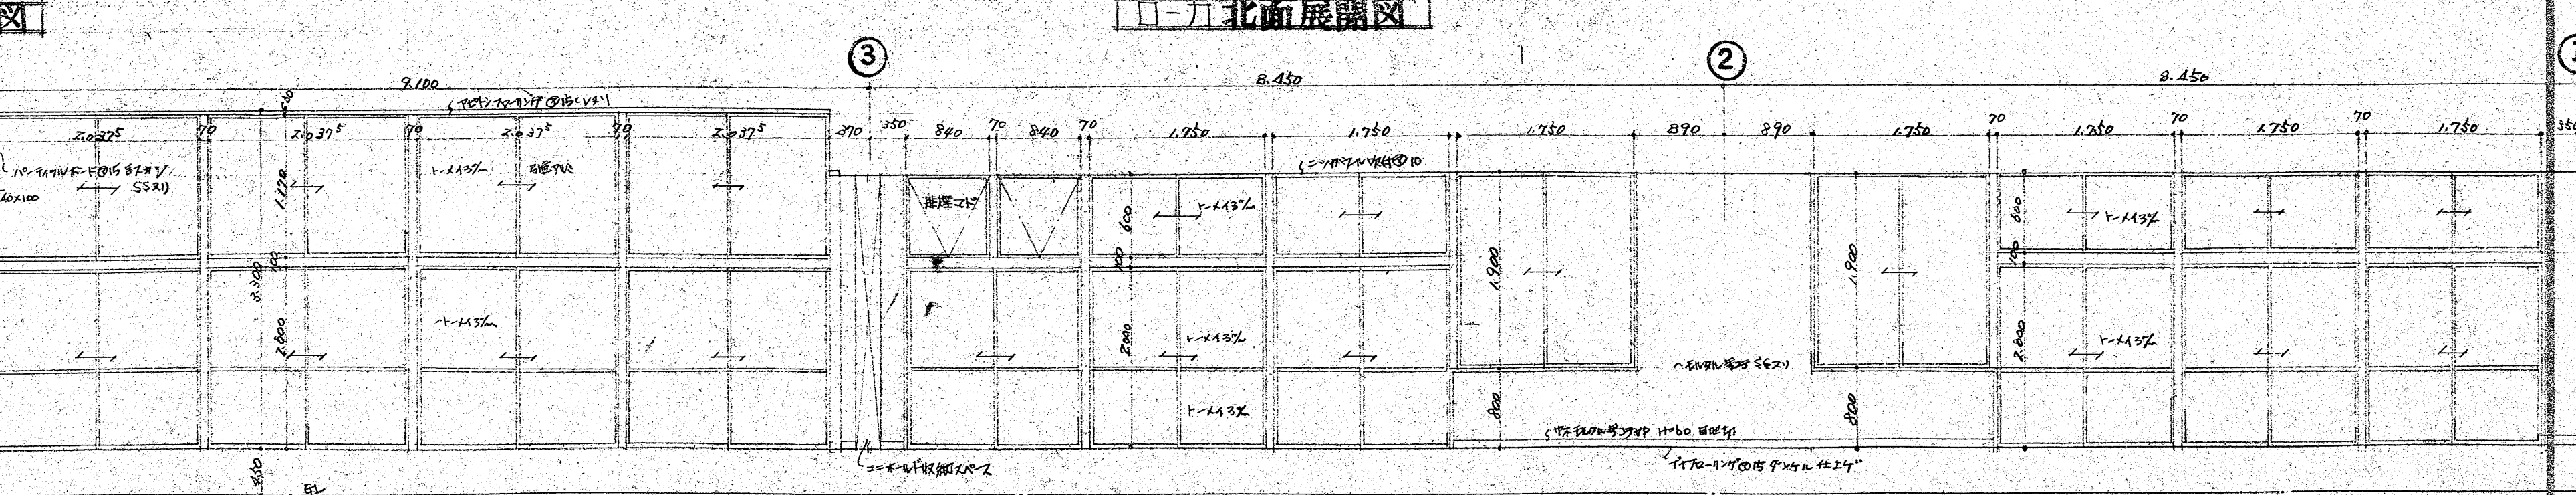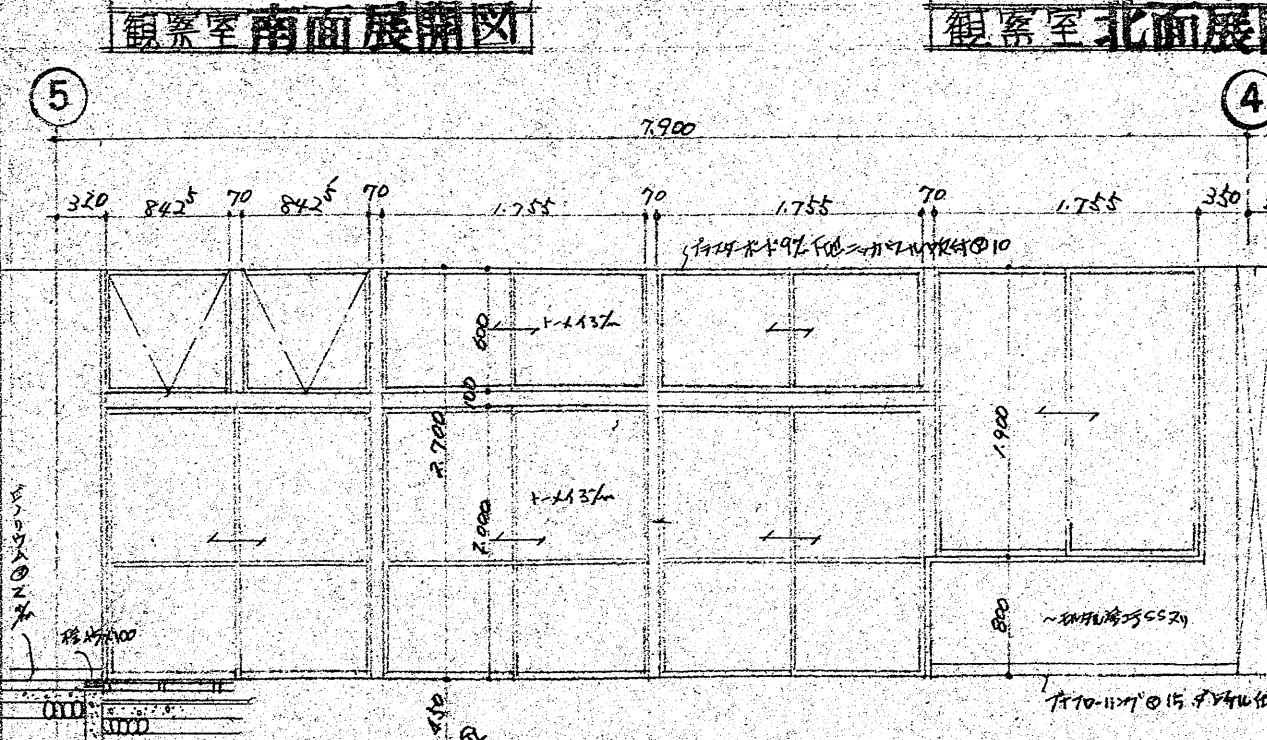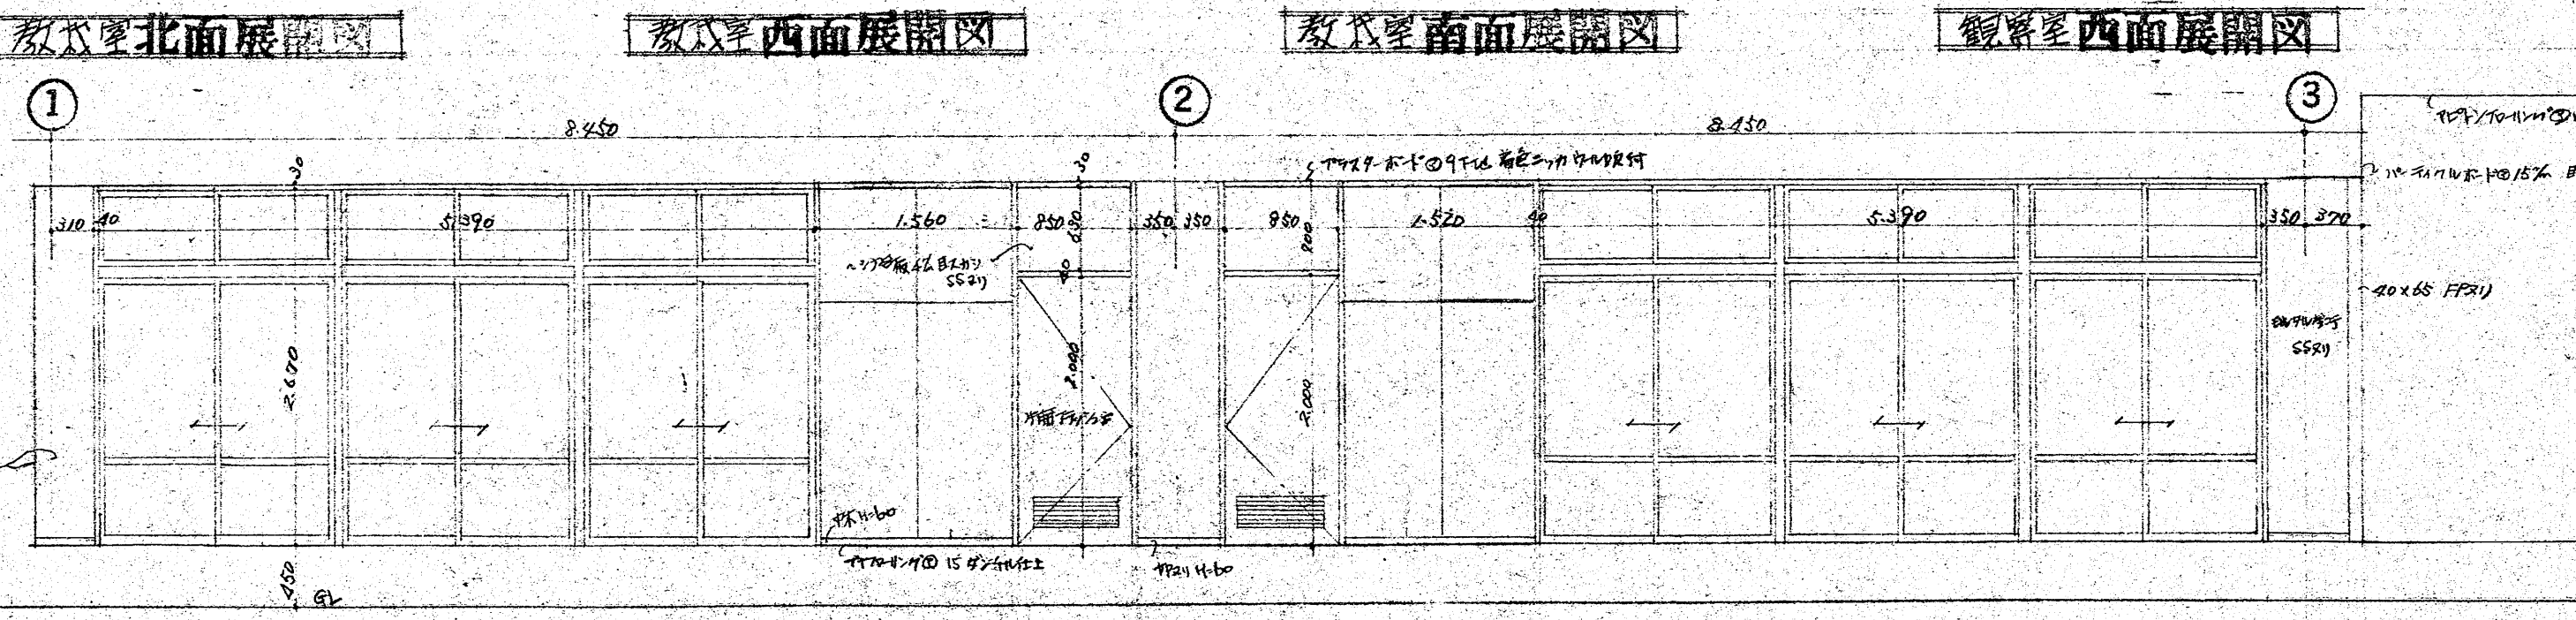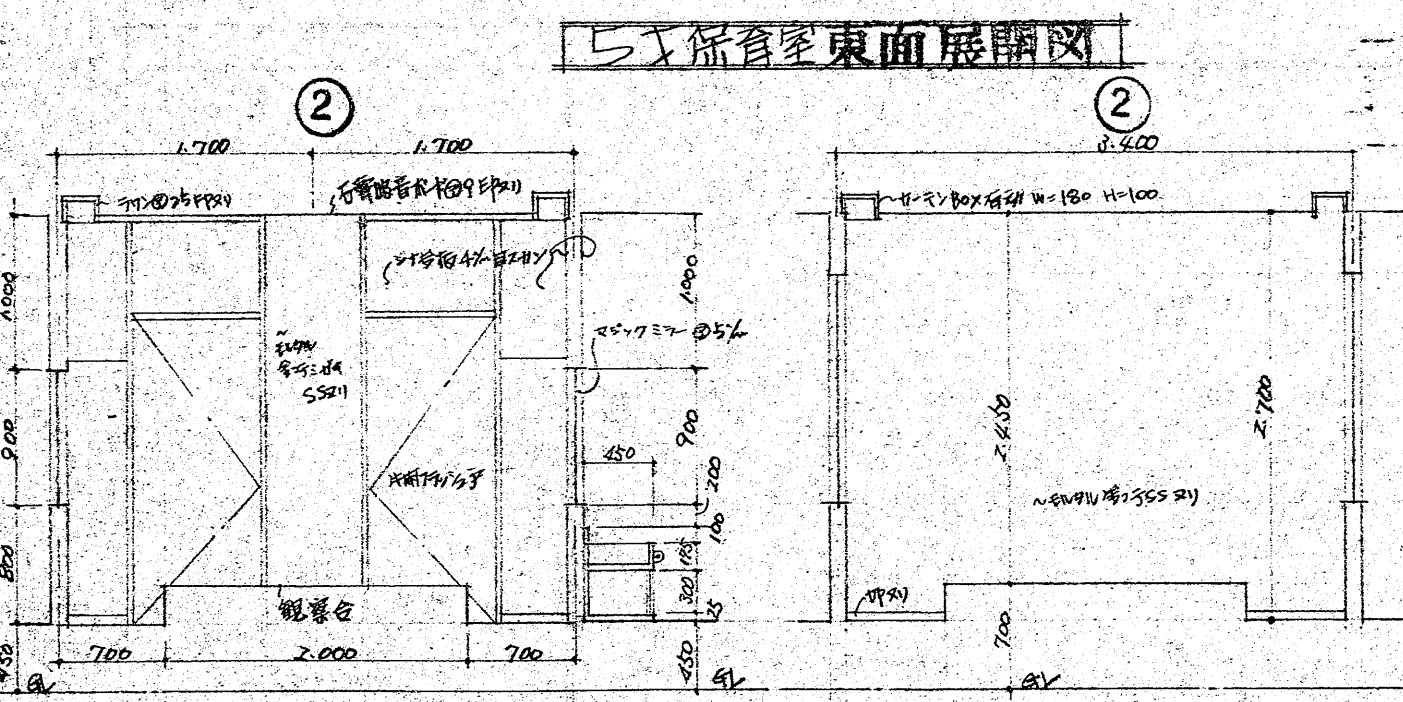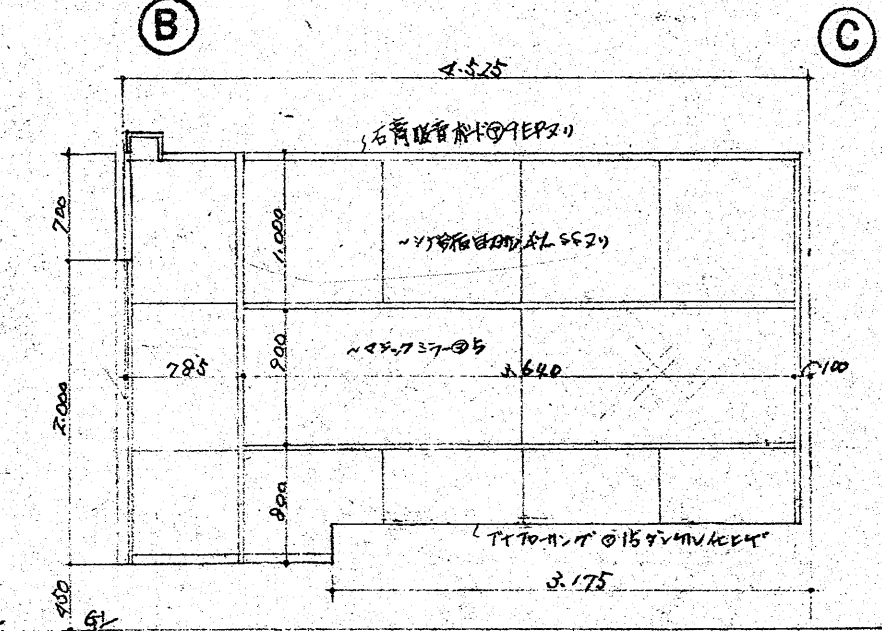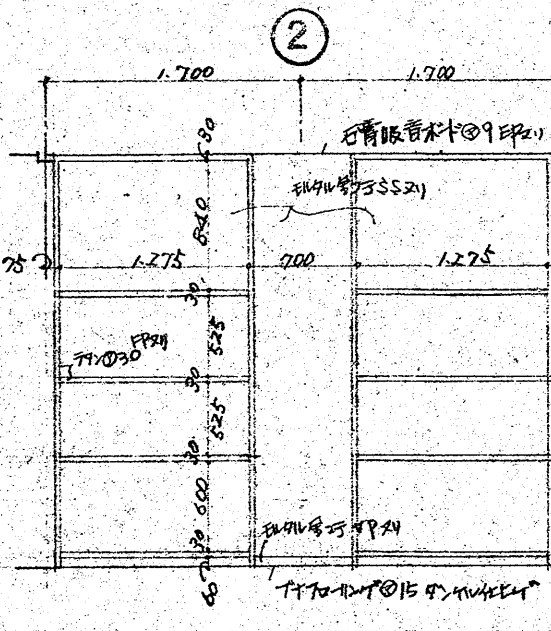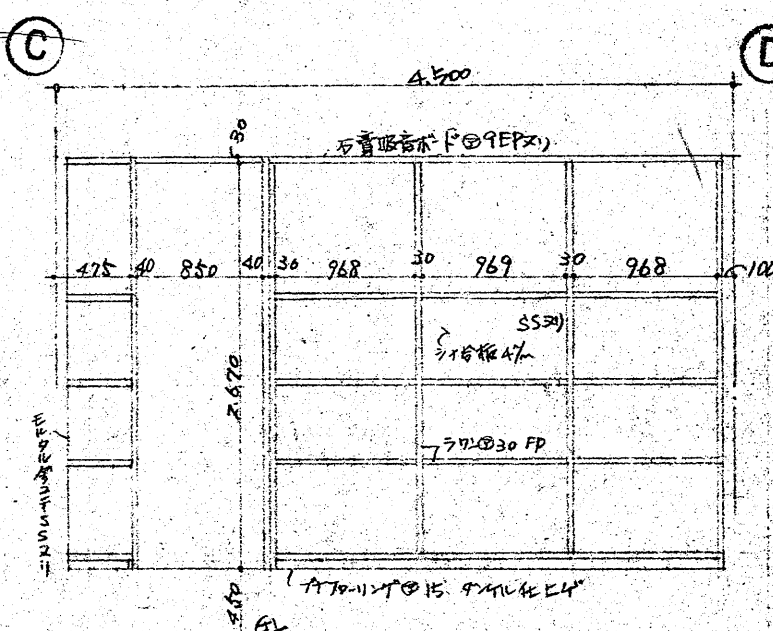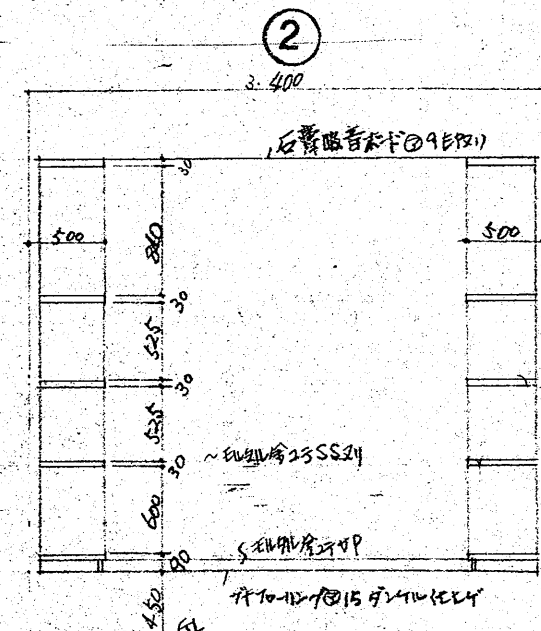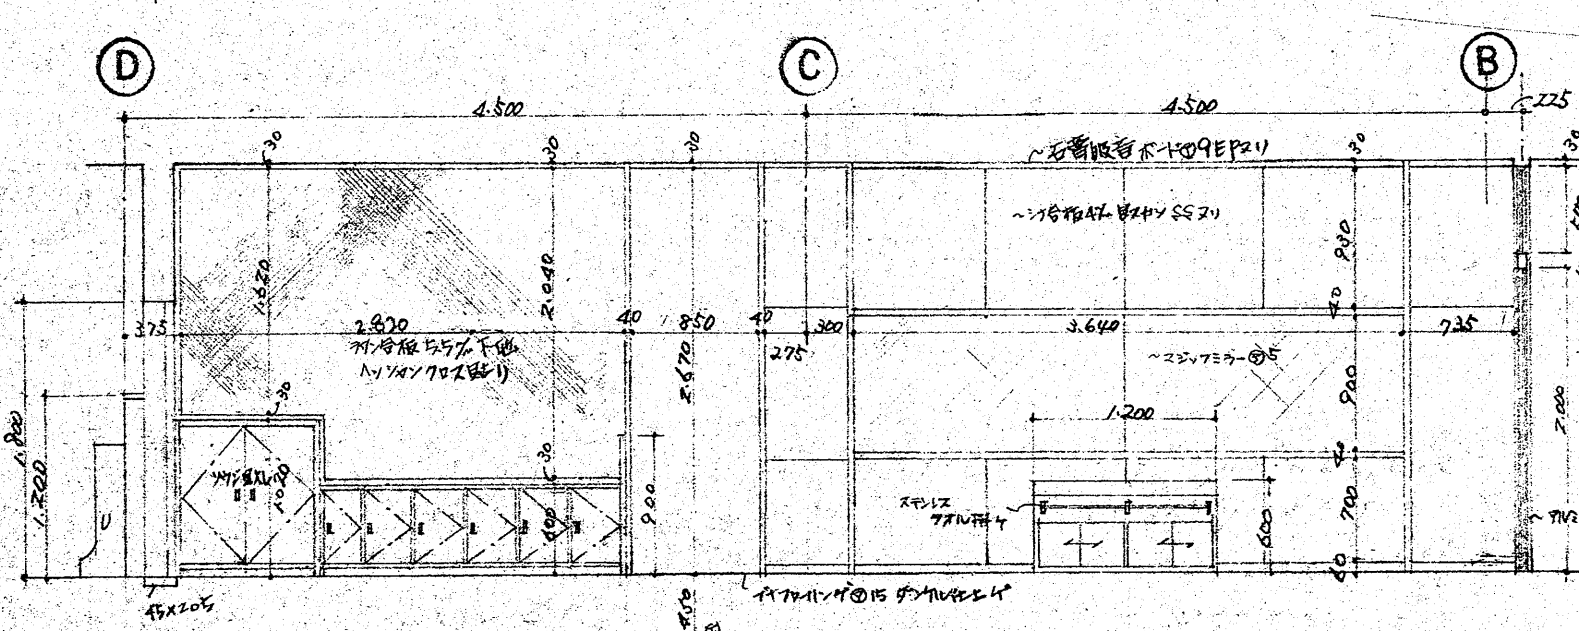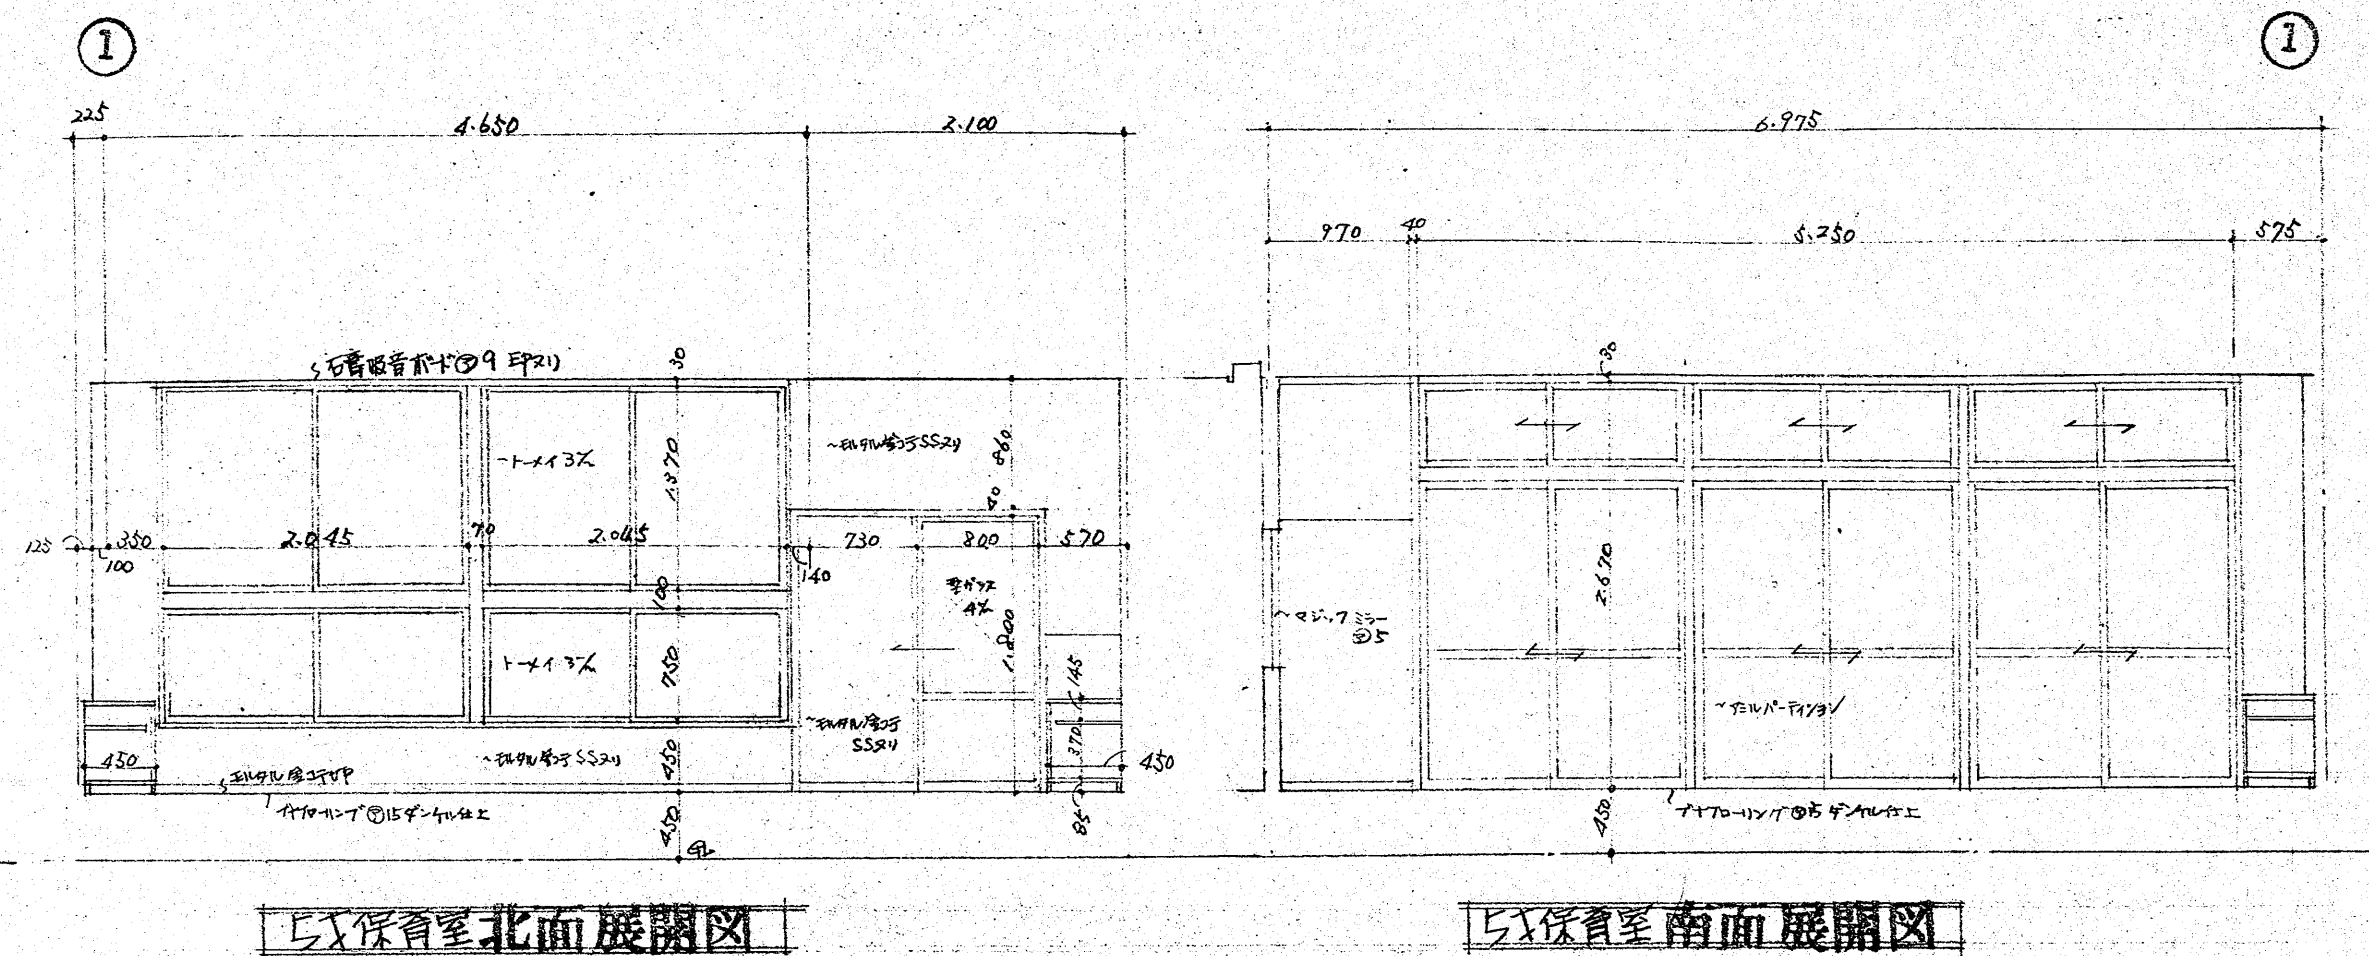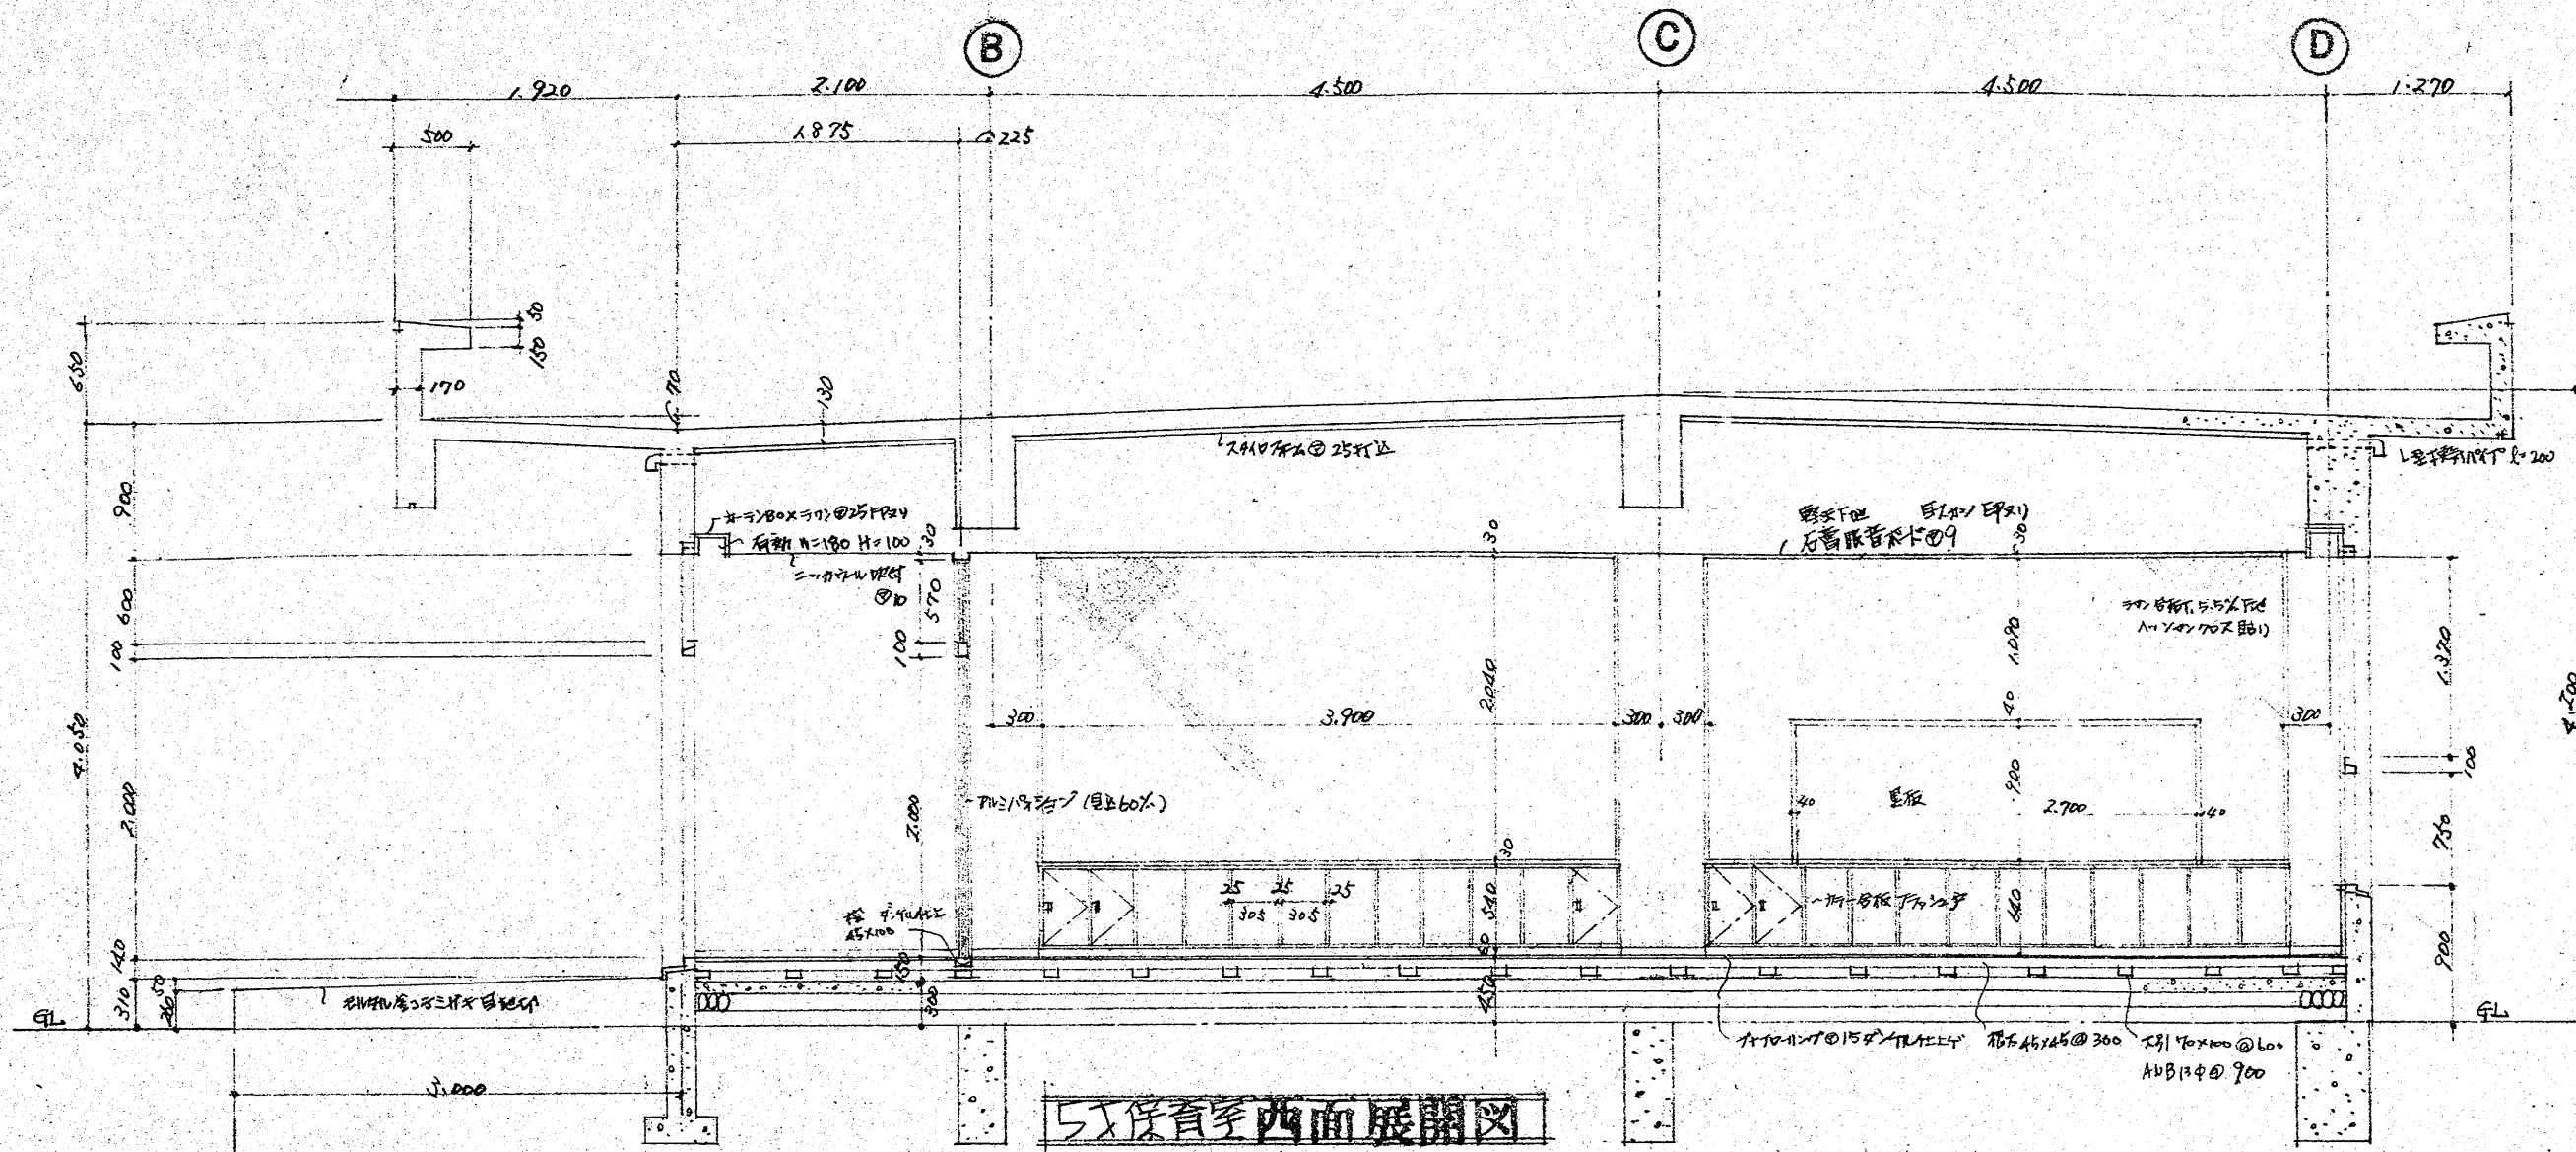


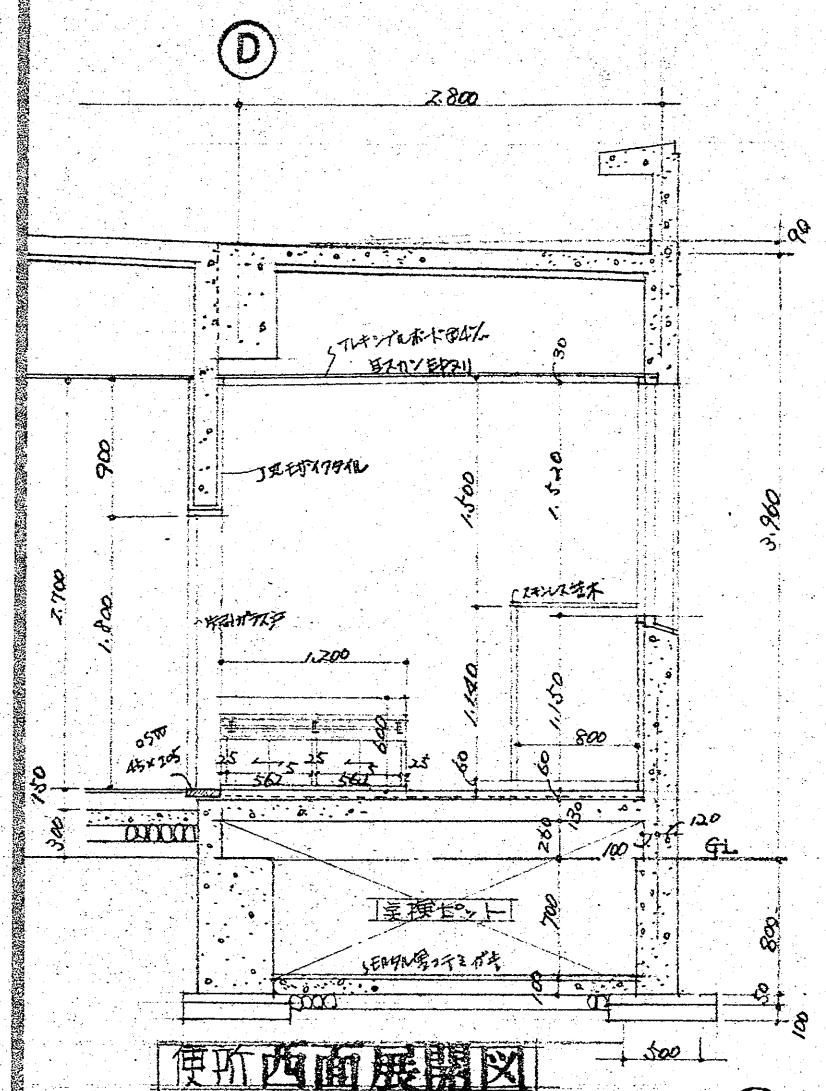


便所西面展開図

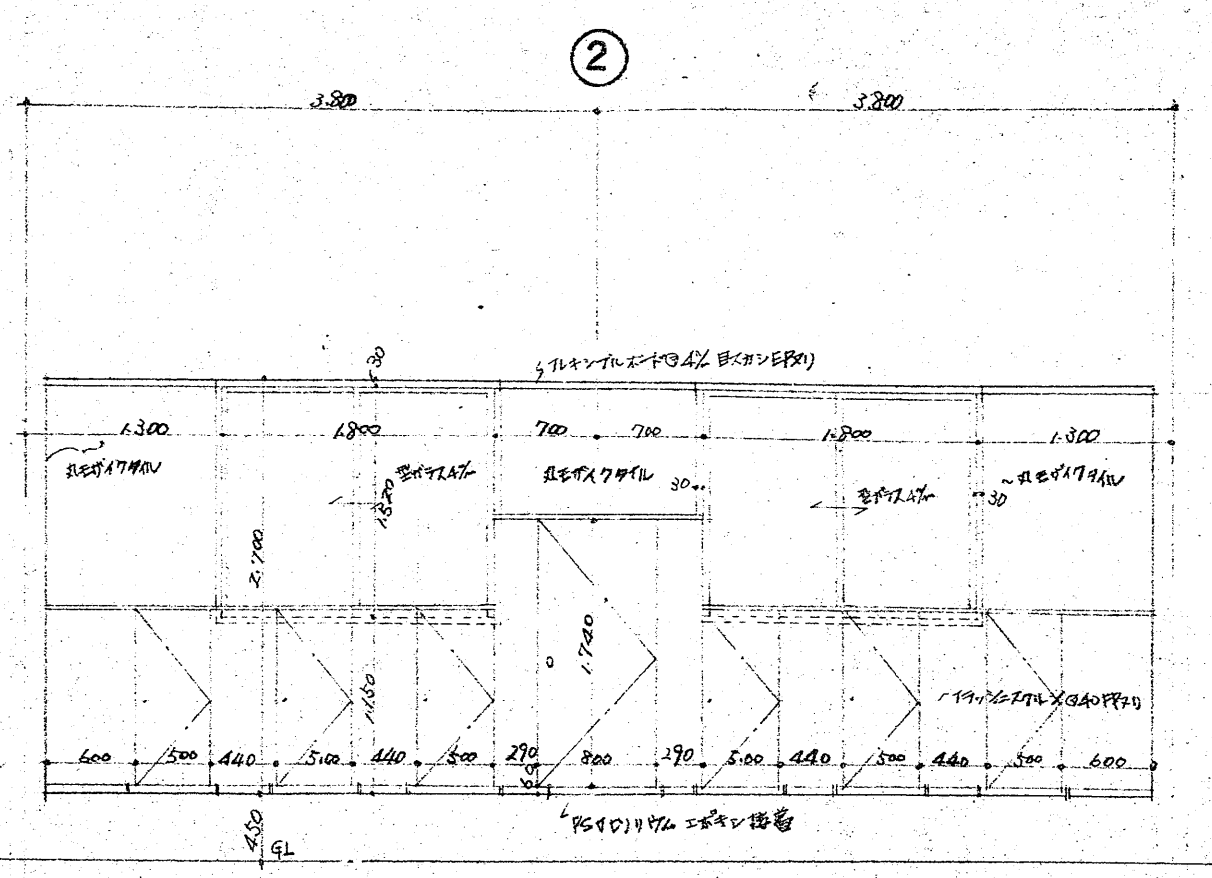


便所北面展開図

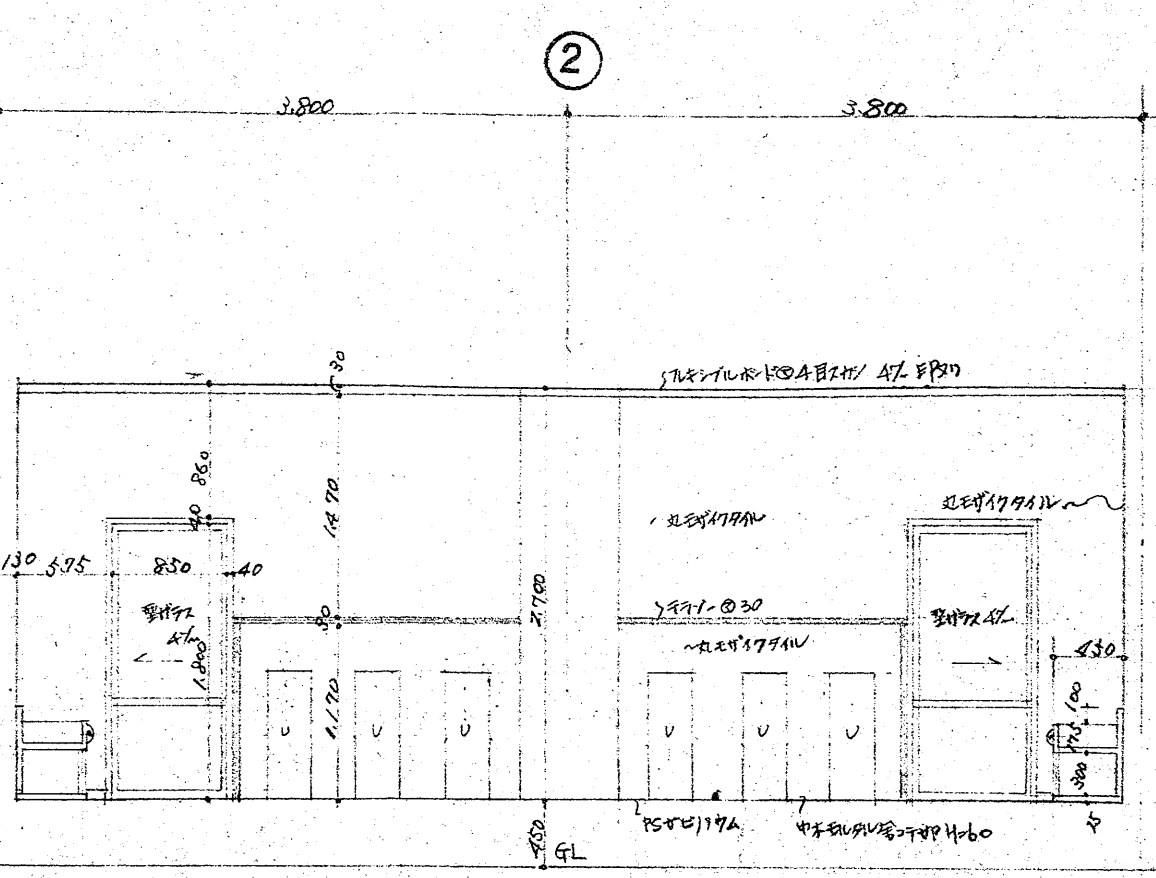


便所南面展開図

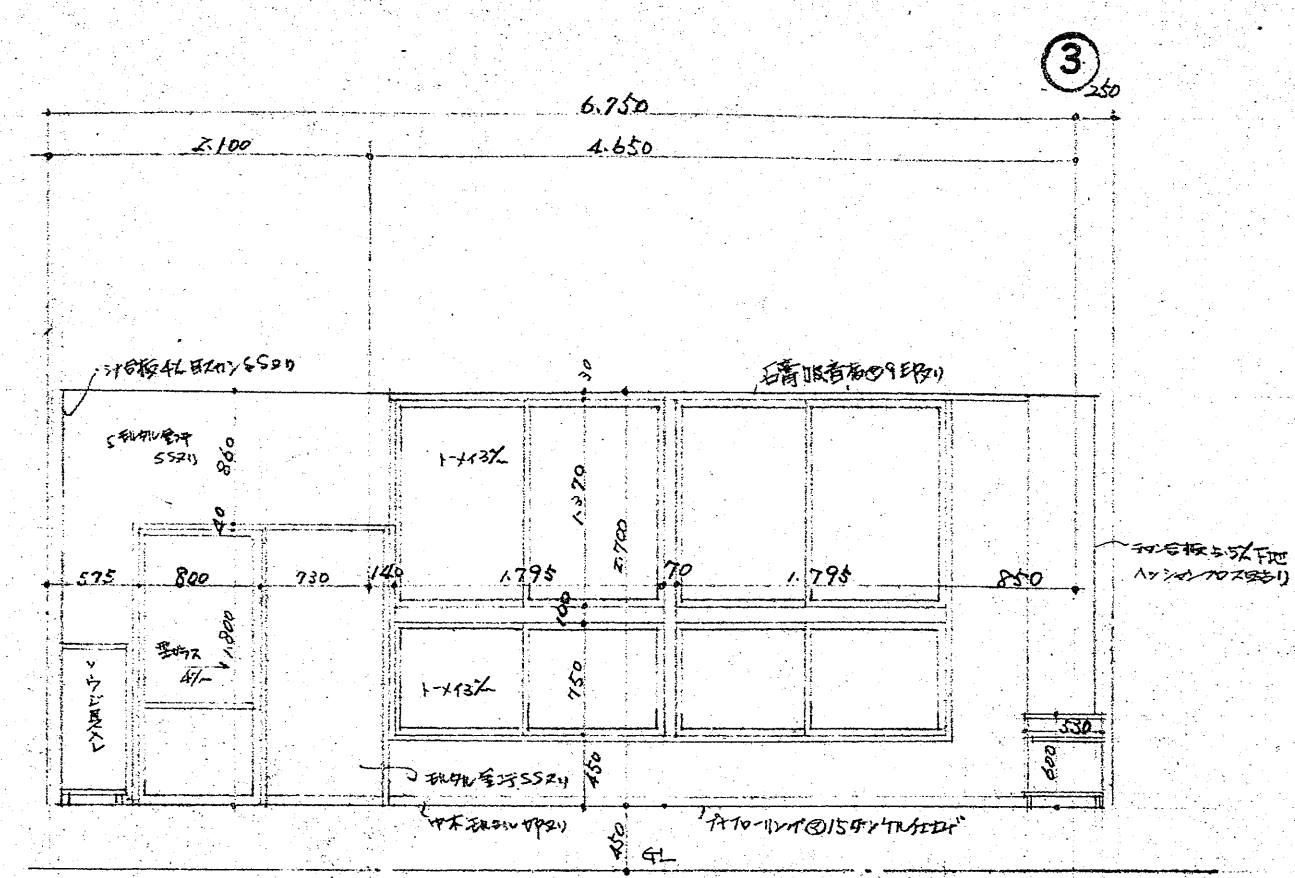


1F館舎北面展開図

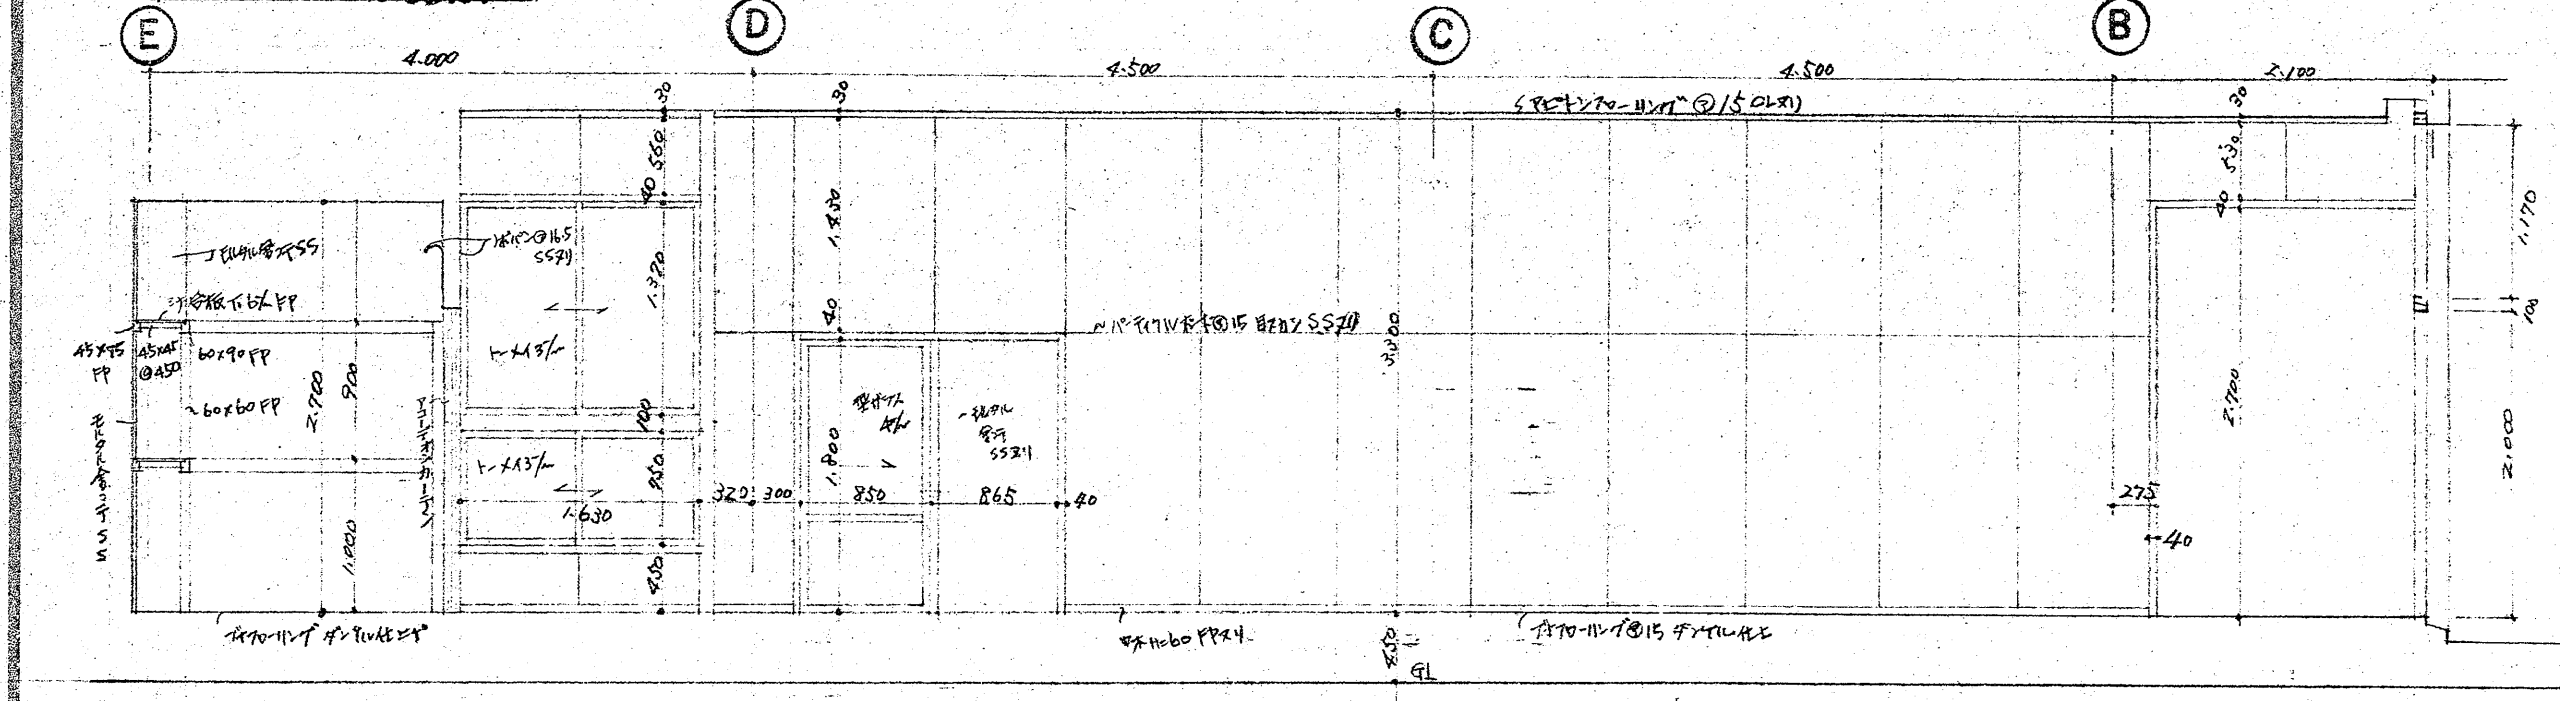


1F館舎東面展開図

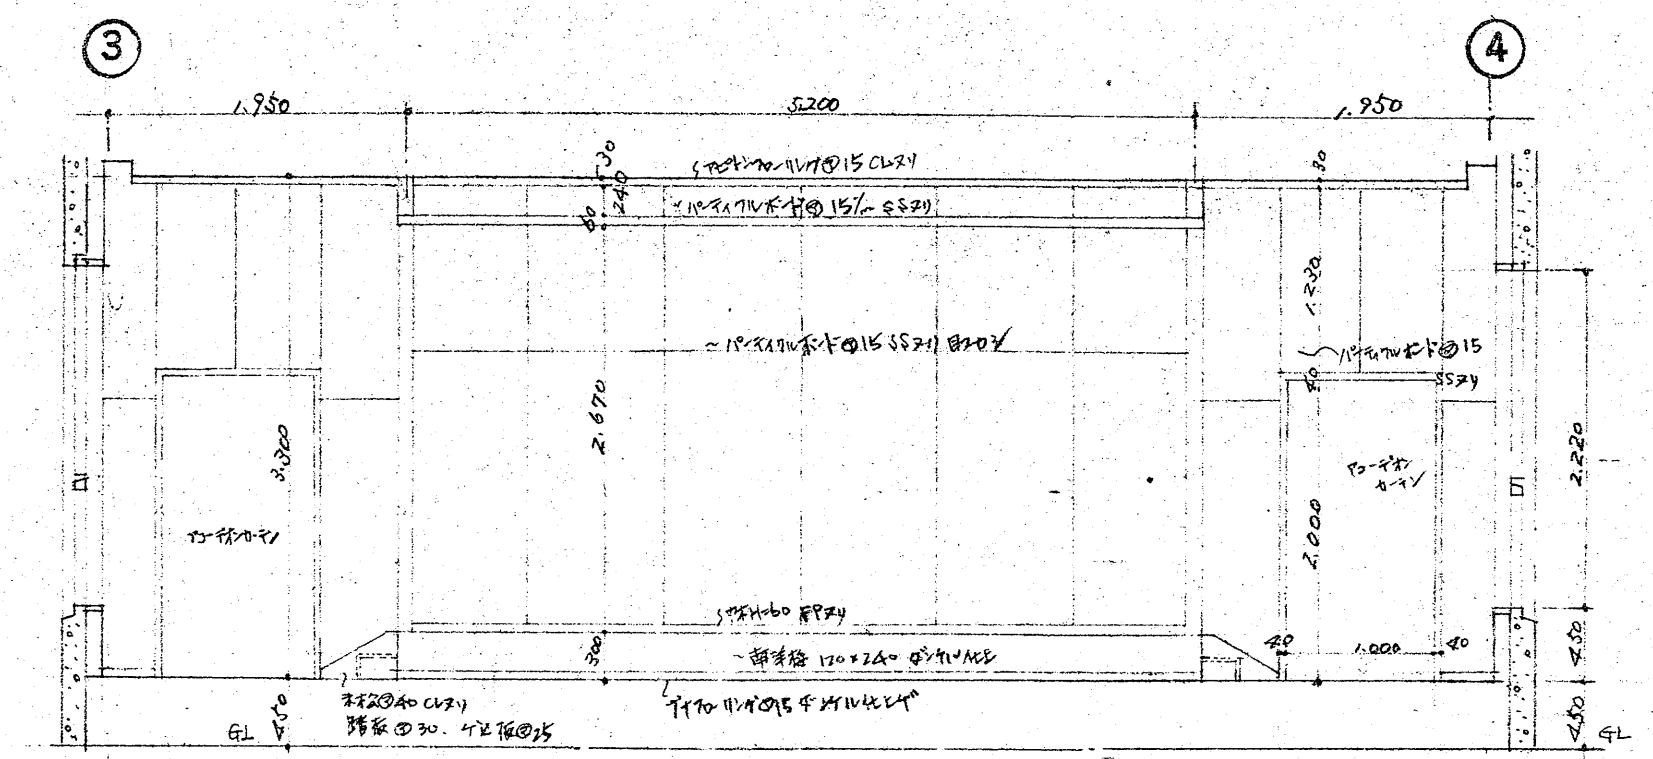


2F館舎北面展開図

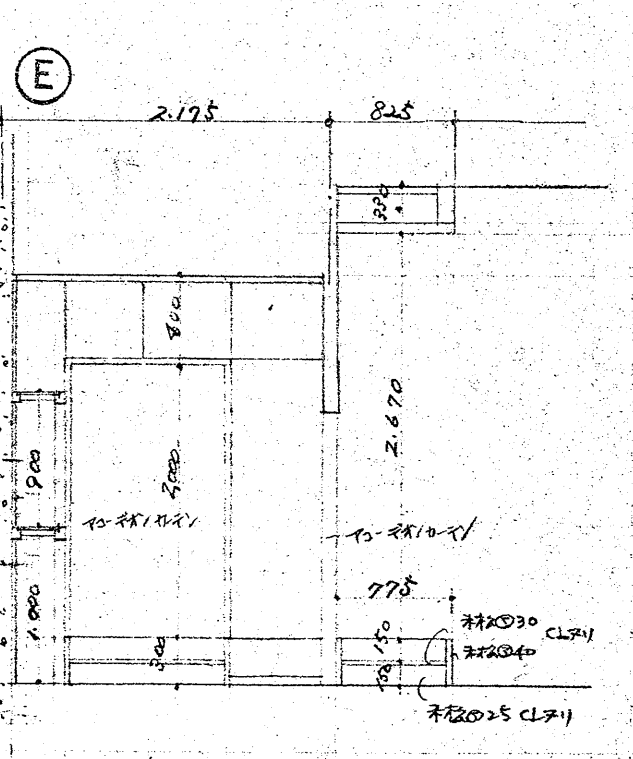


2F館舎東面展開図

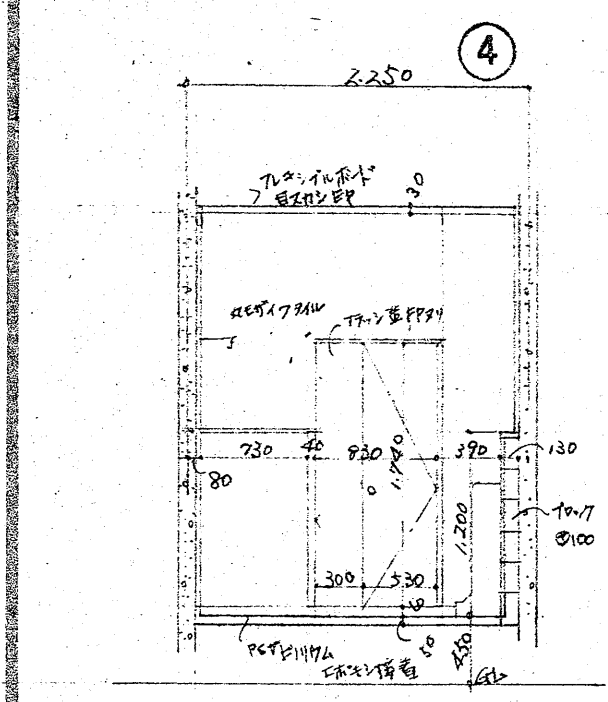


便所南面展開図

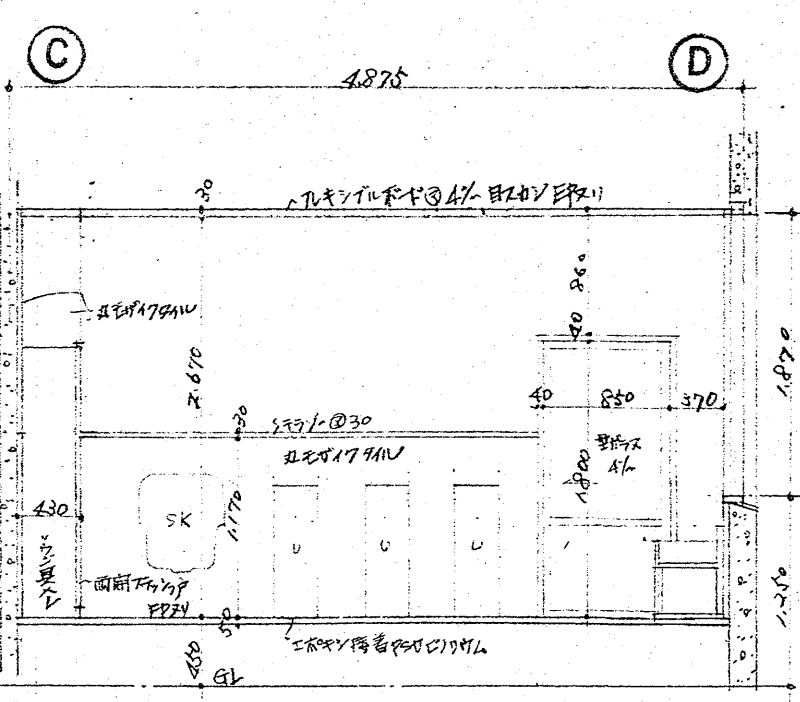


便所西面展開図

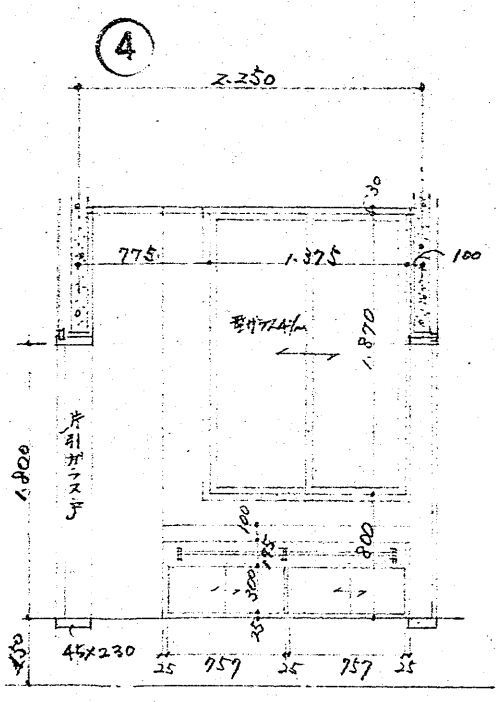


便所北面展開図

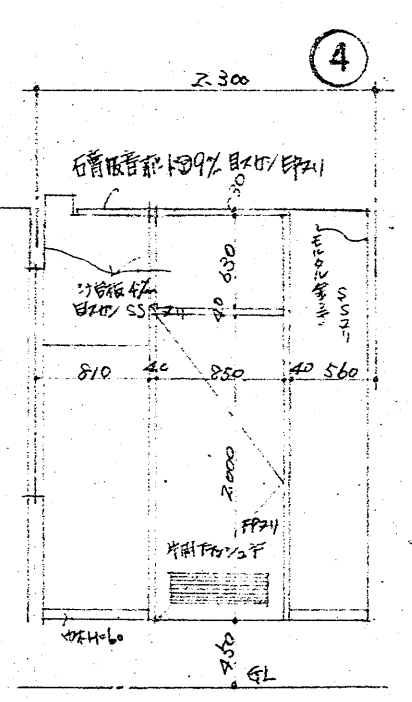


1F館舎南面展開図

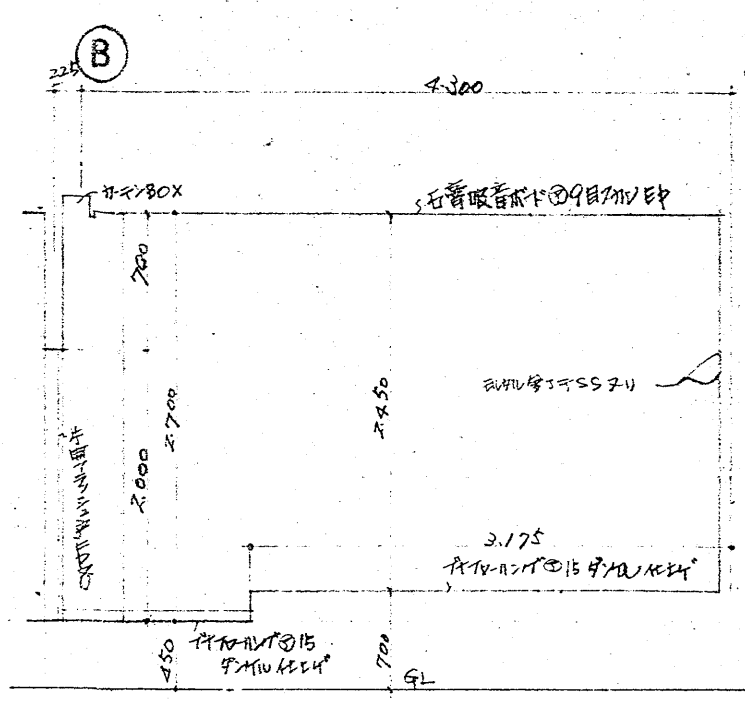


1F館舎西面展開図

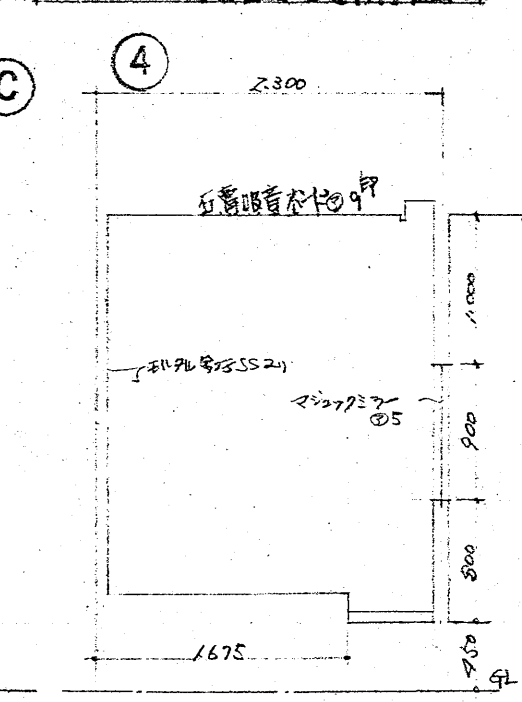


1F館舎北面展開図

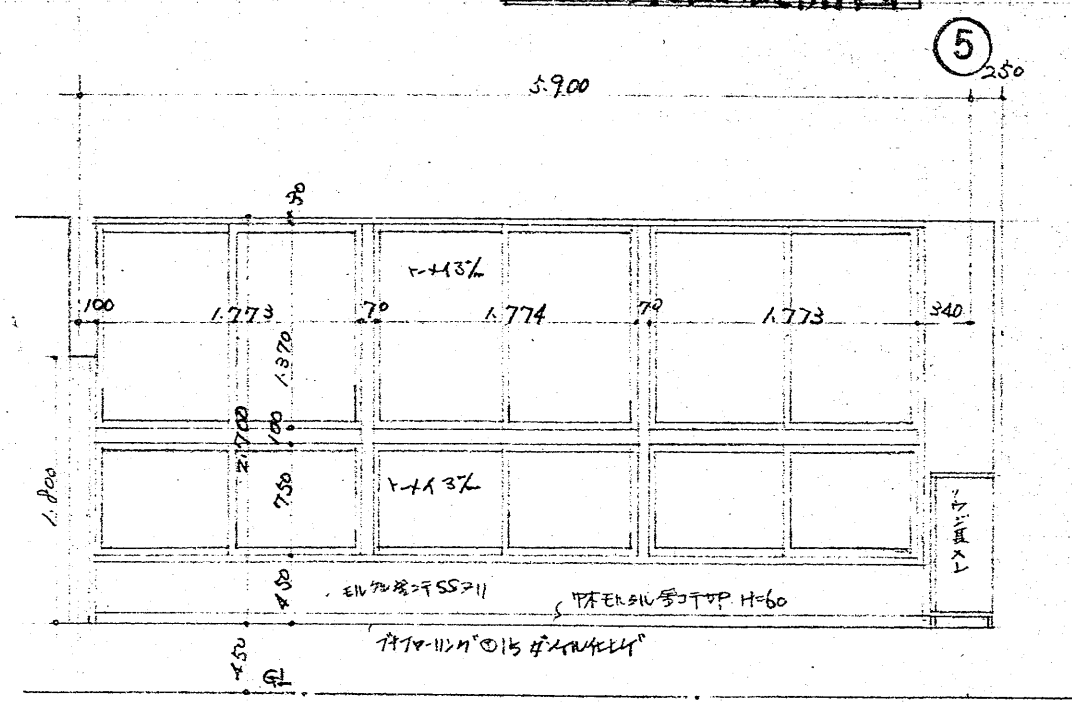


3F館舎北面展開図

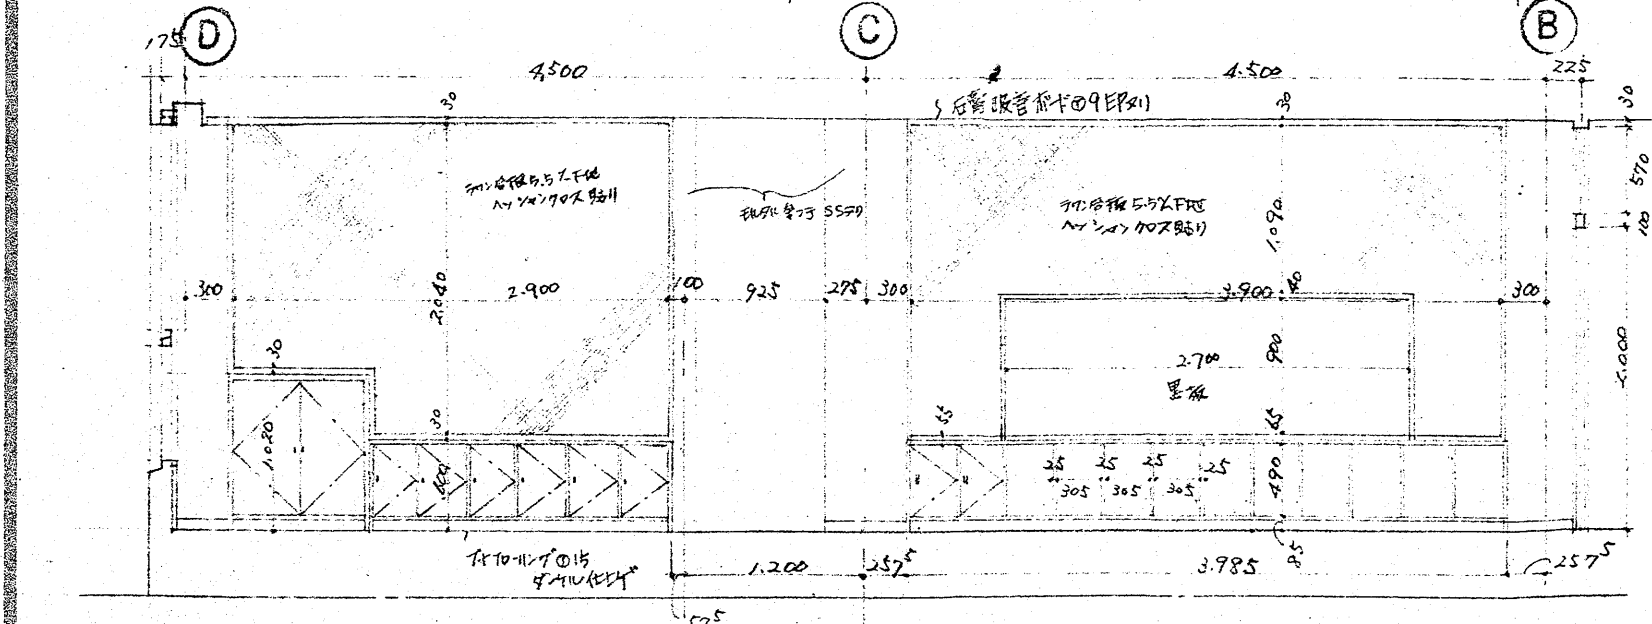




















3F館舎東面展開図


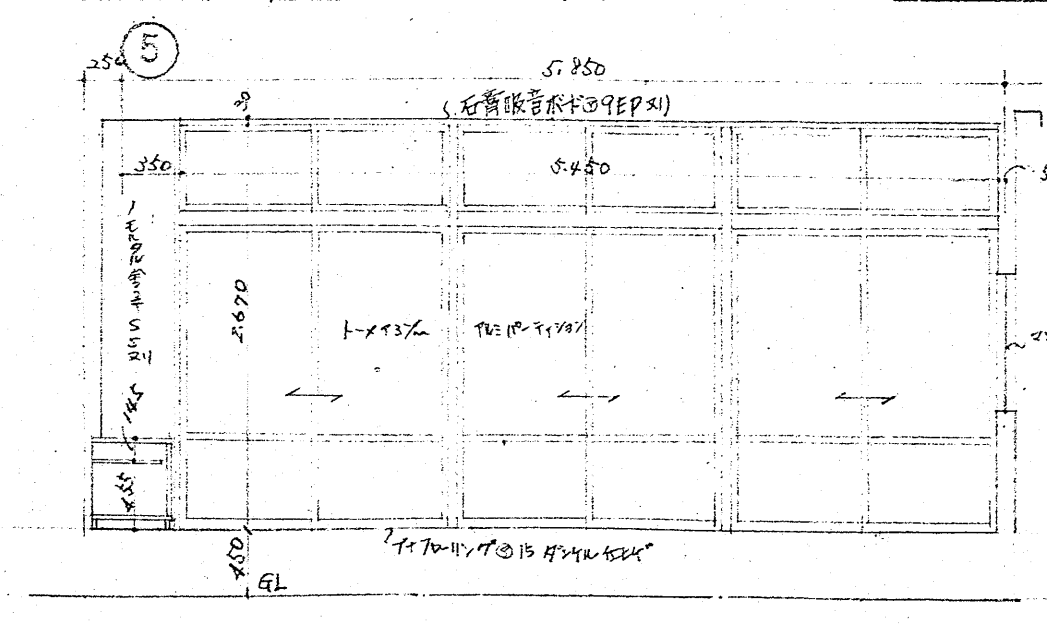


3F館舎南面展開図

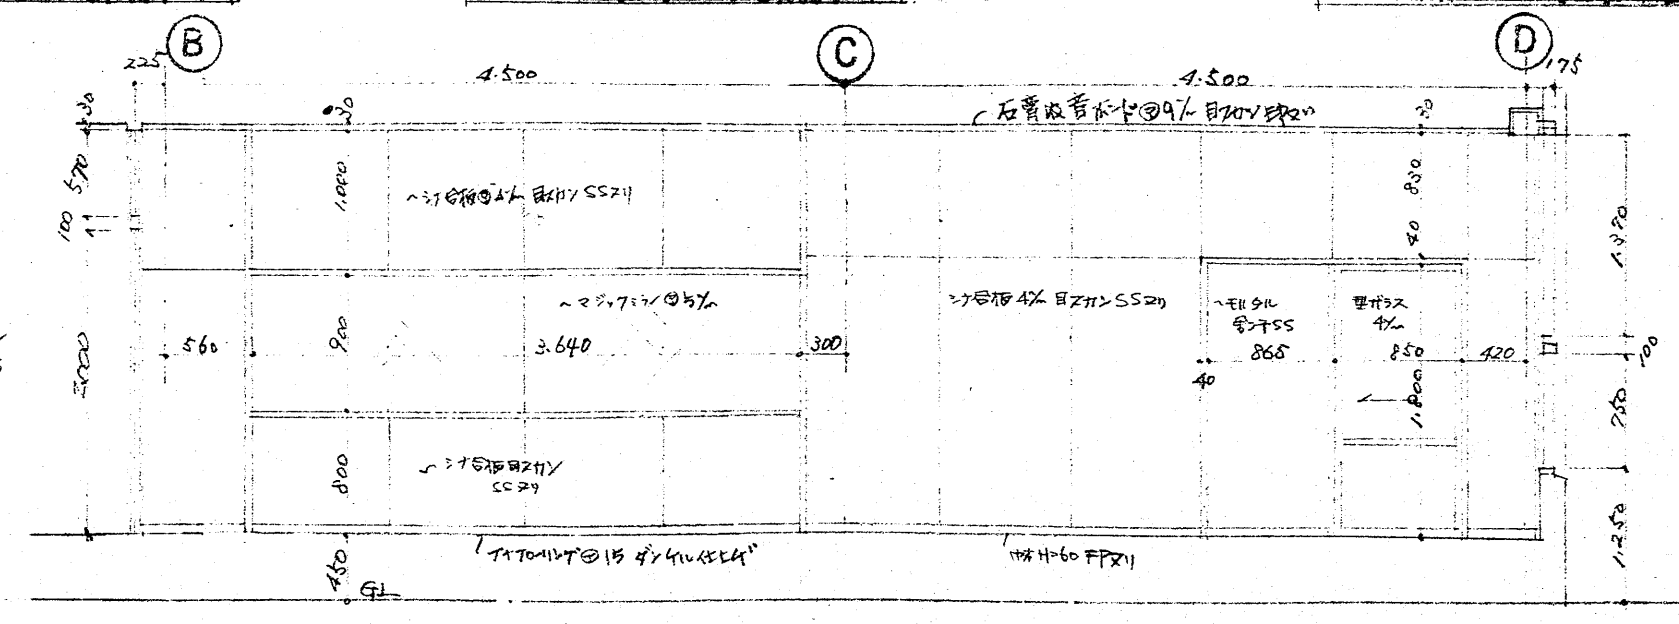

3F館舎西面展開図

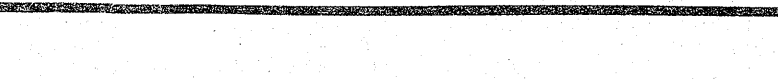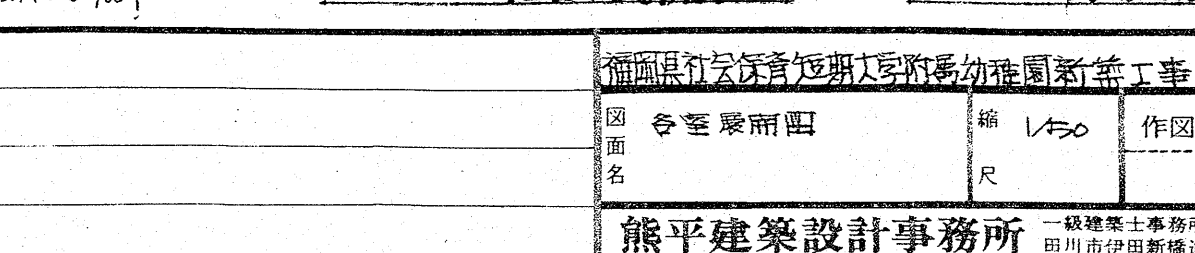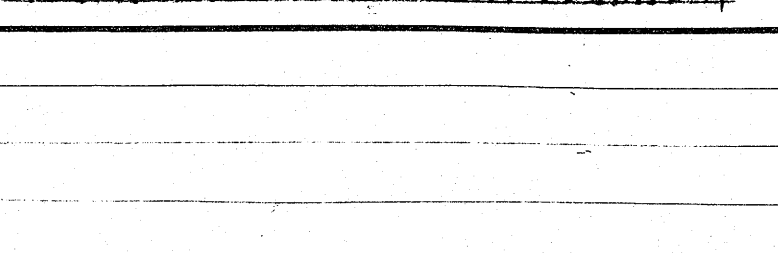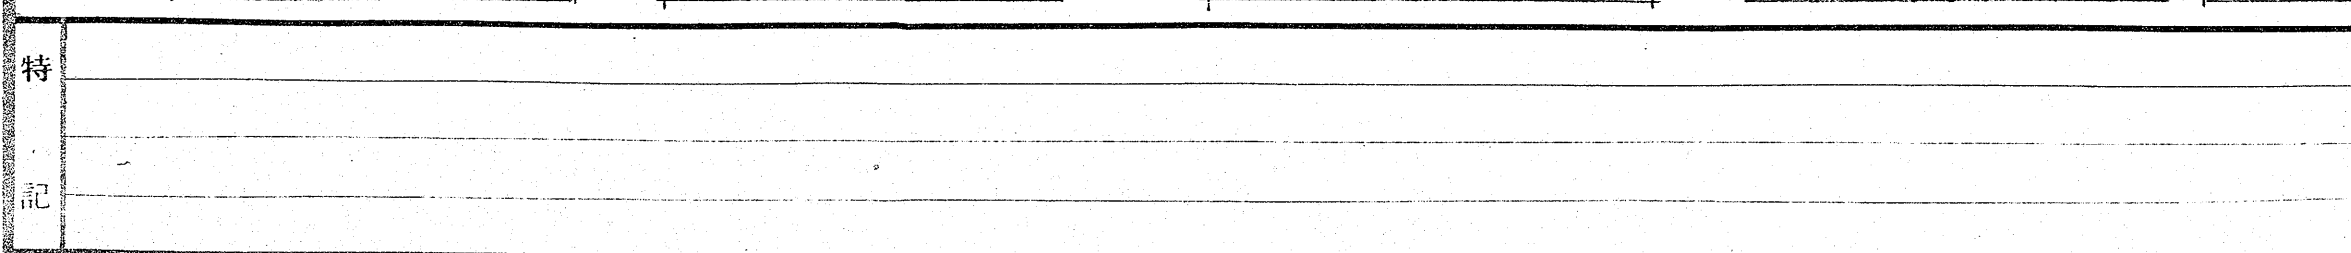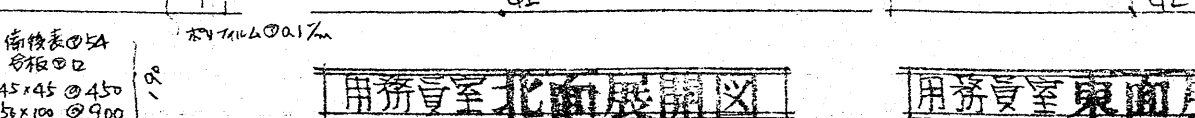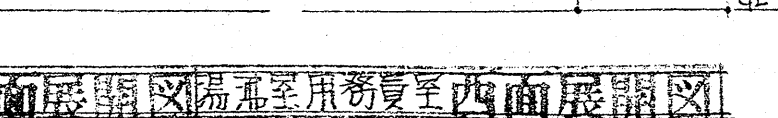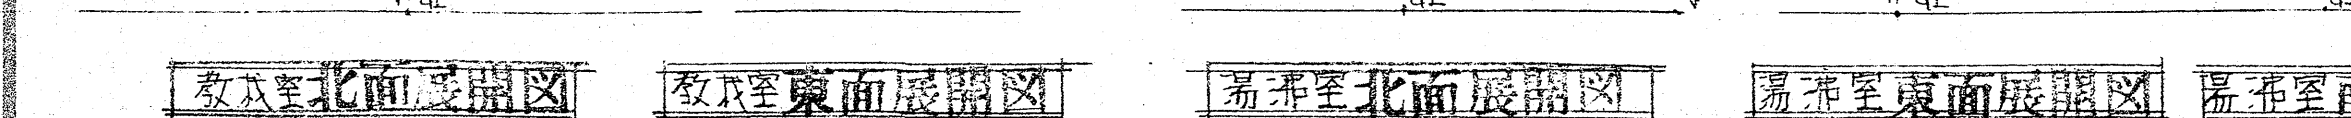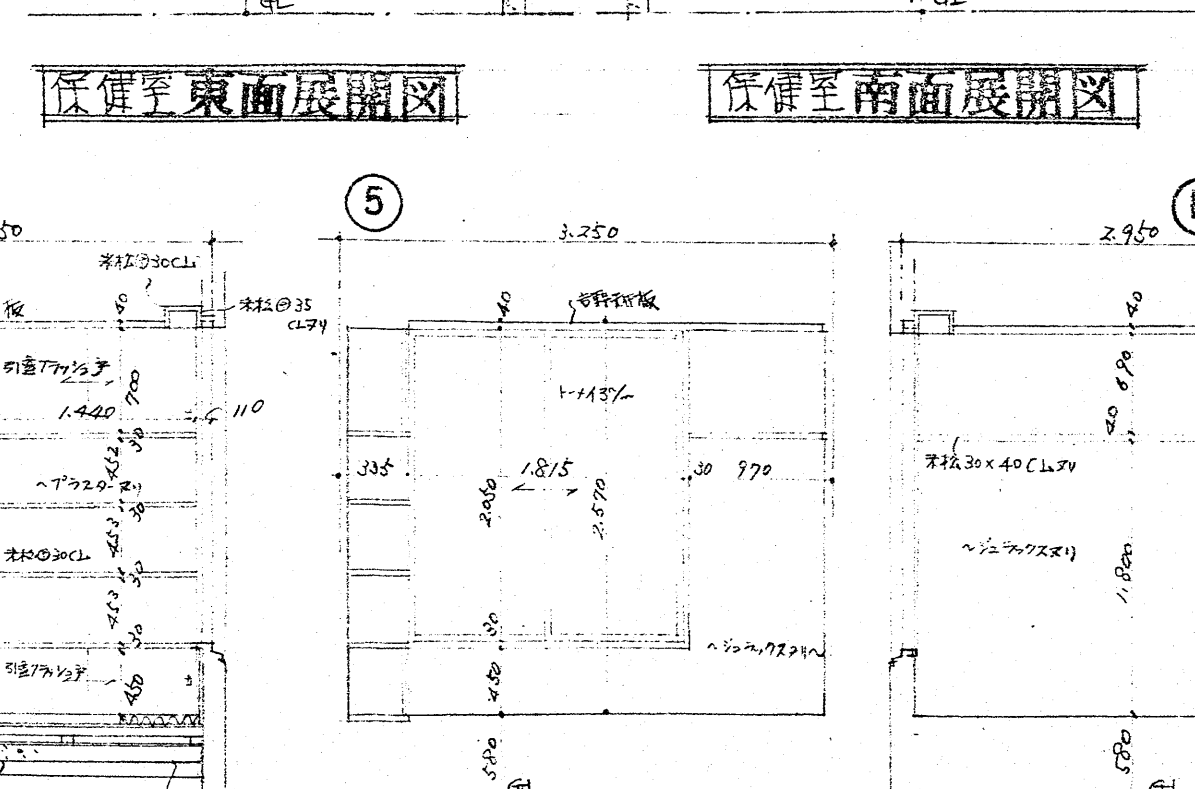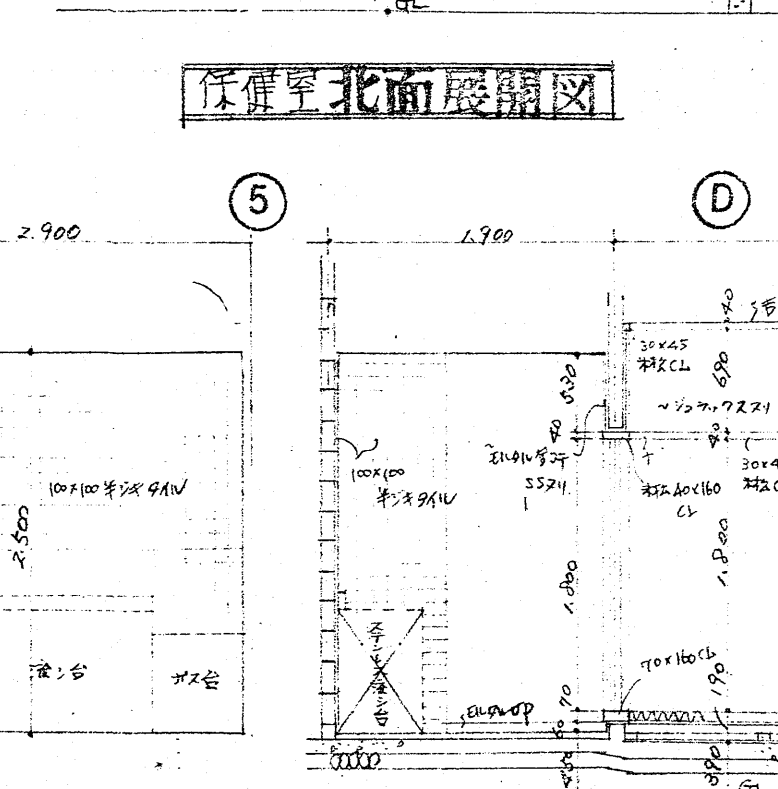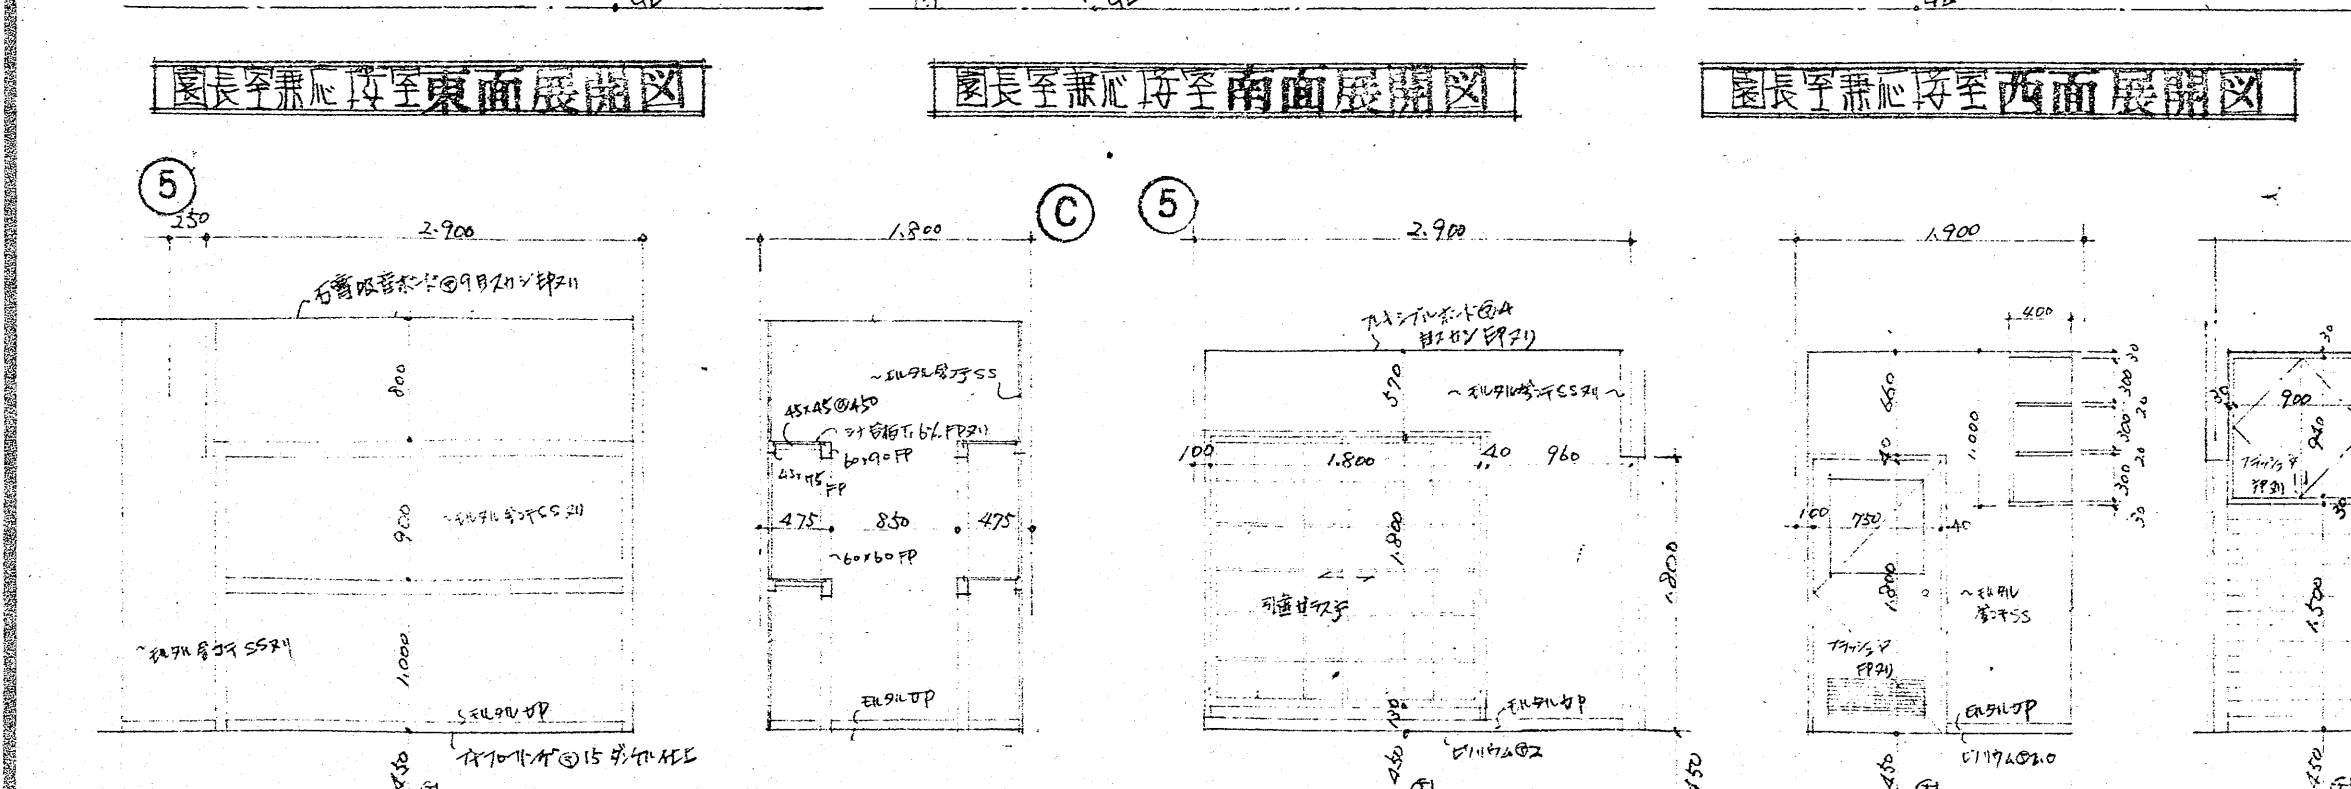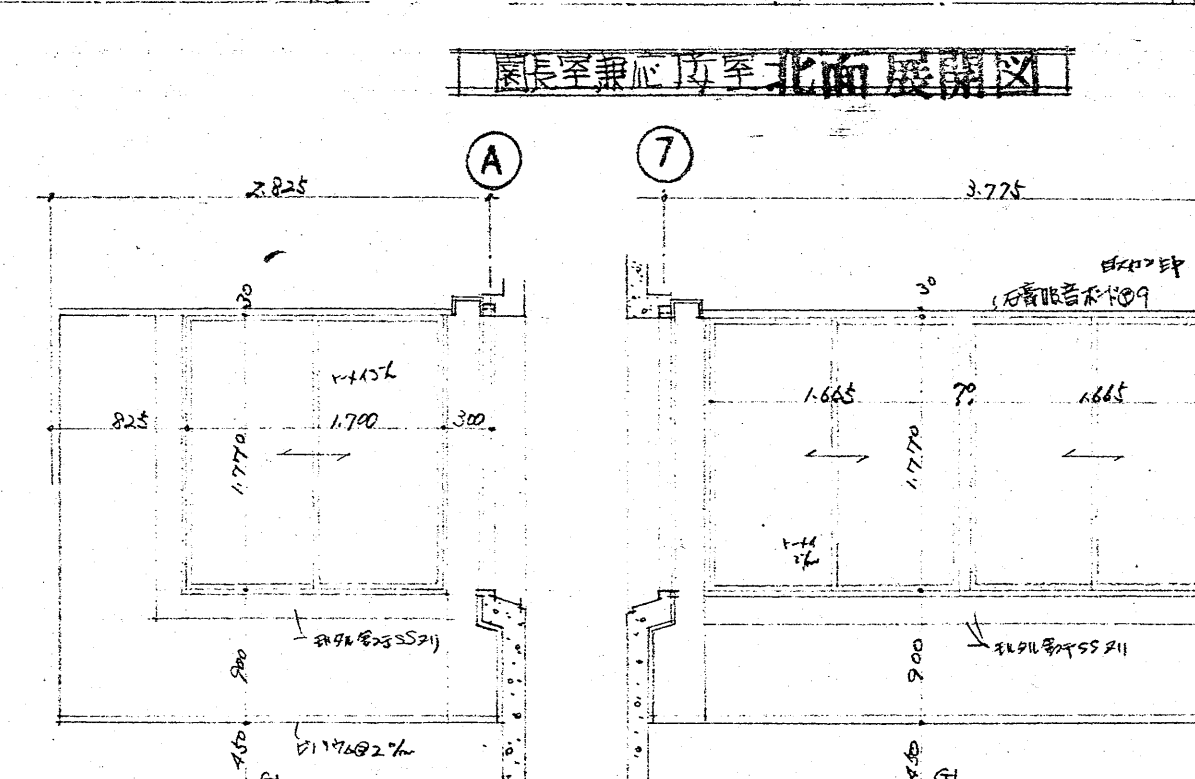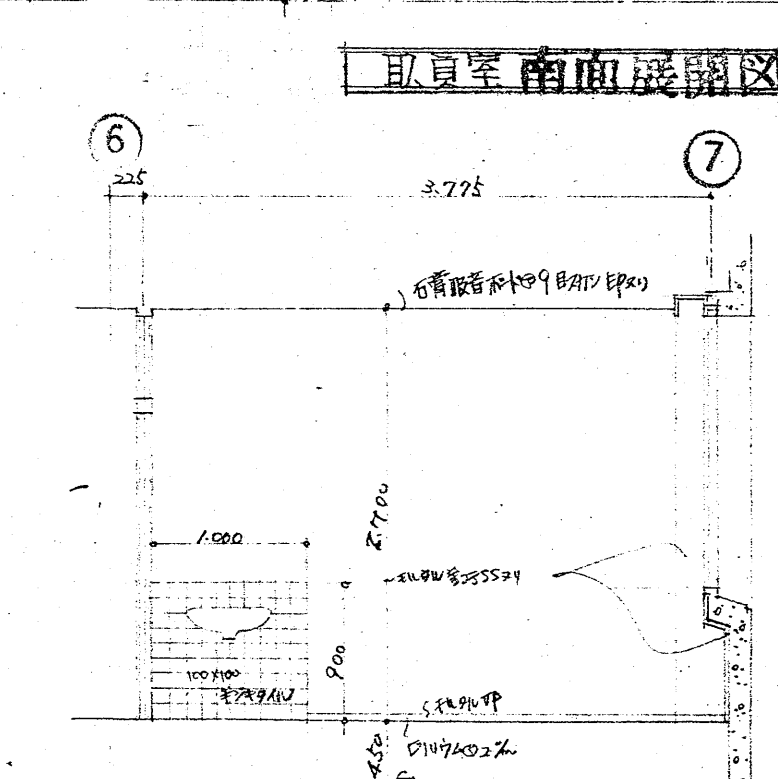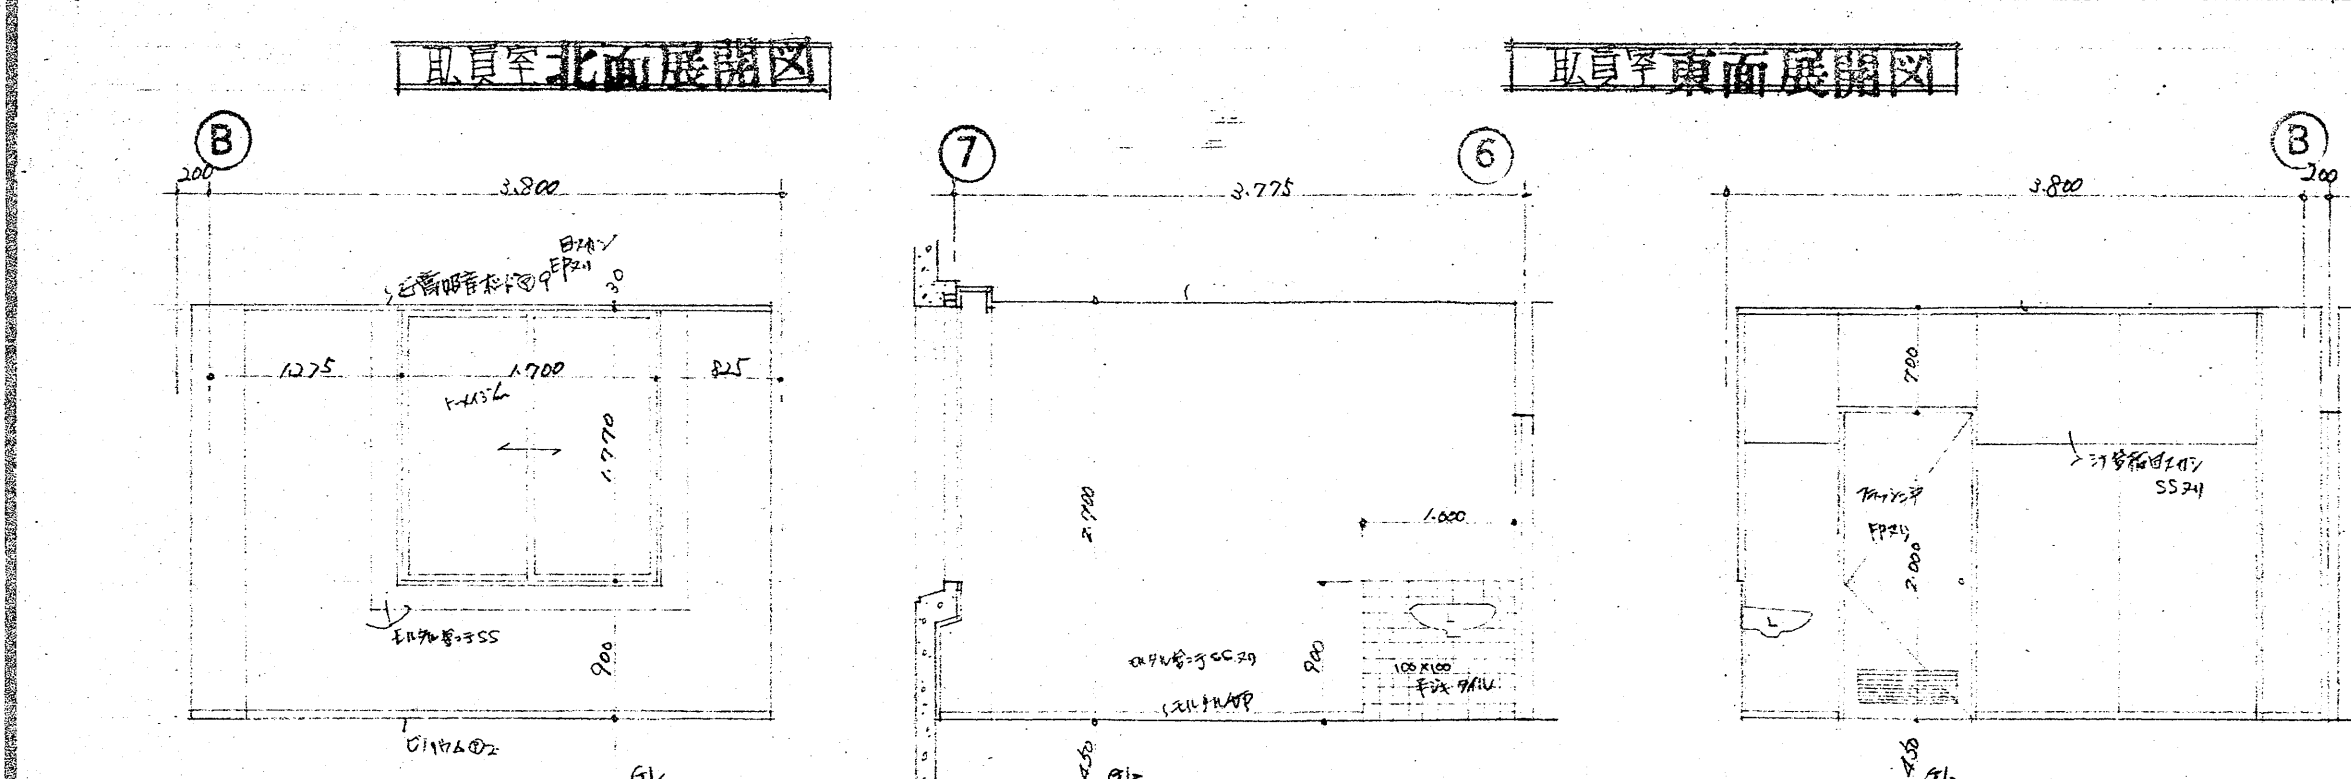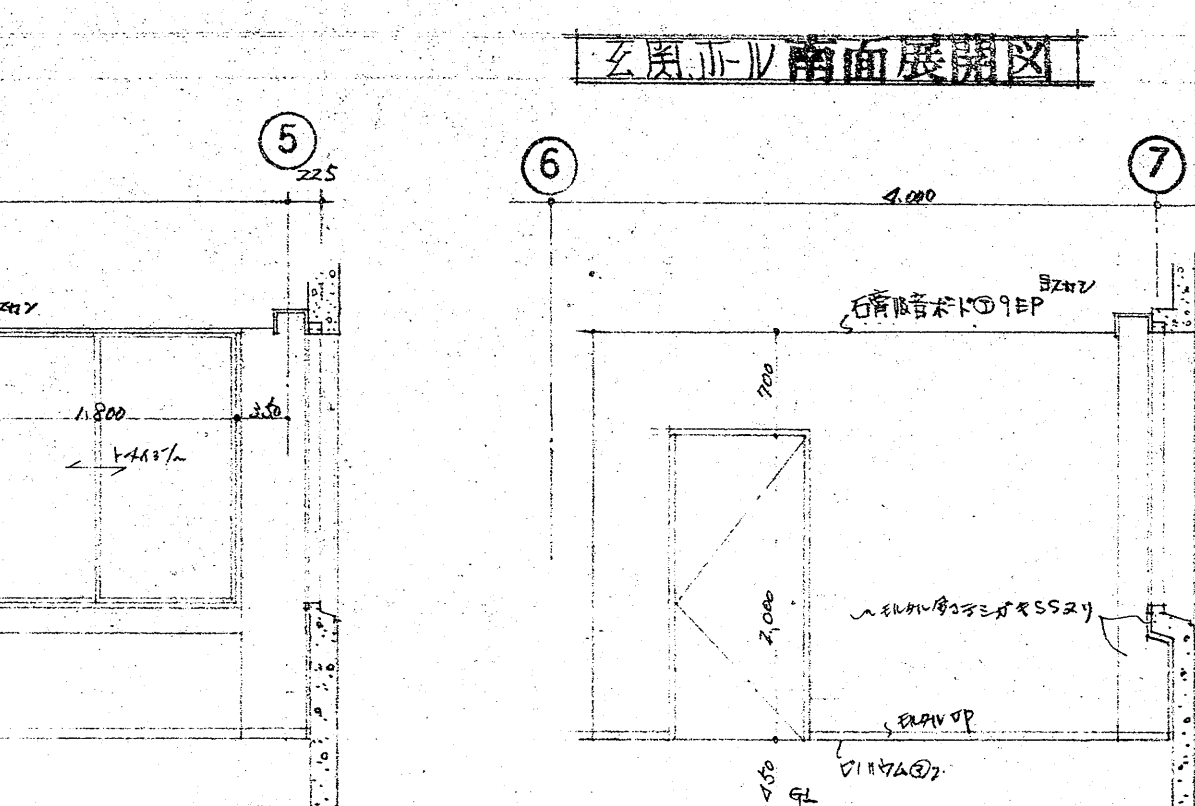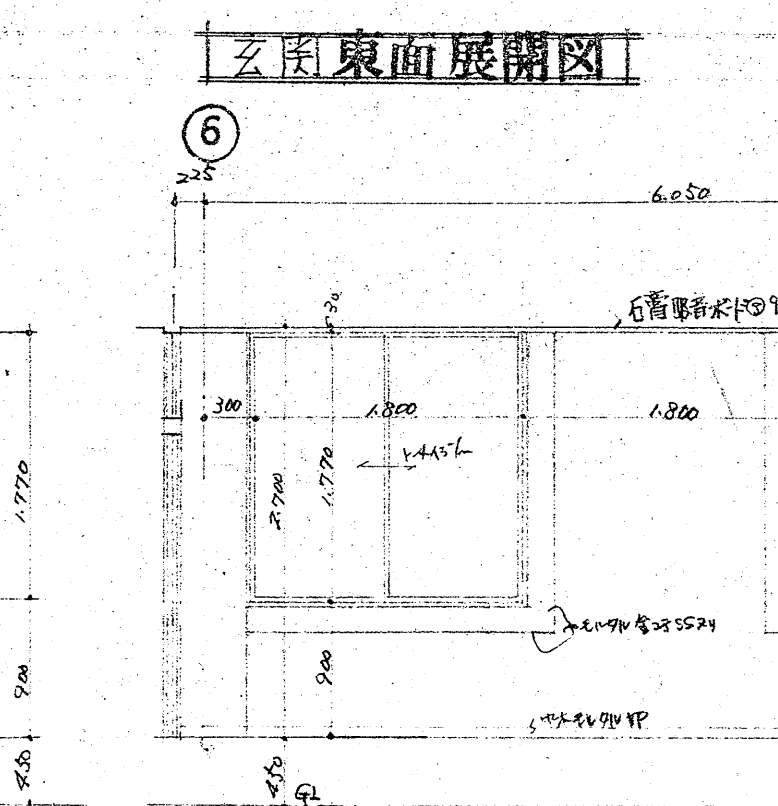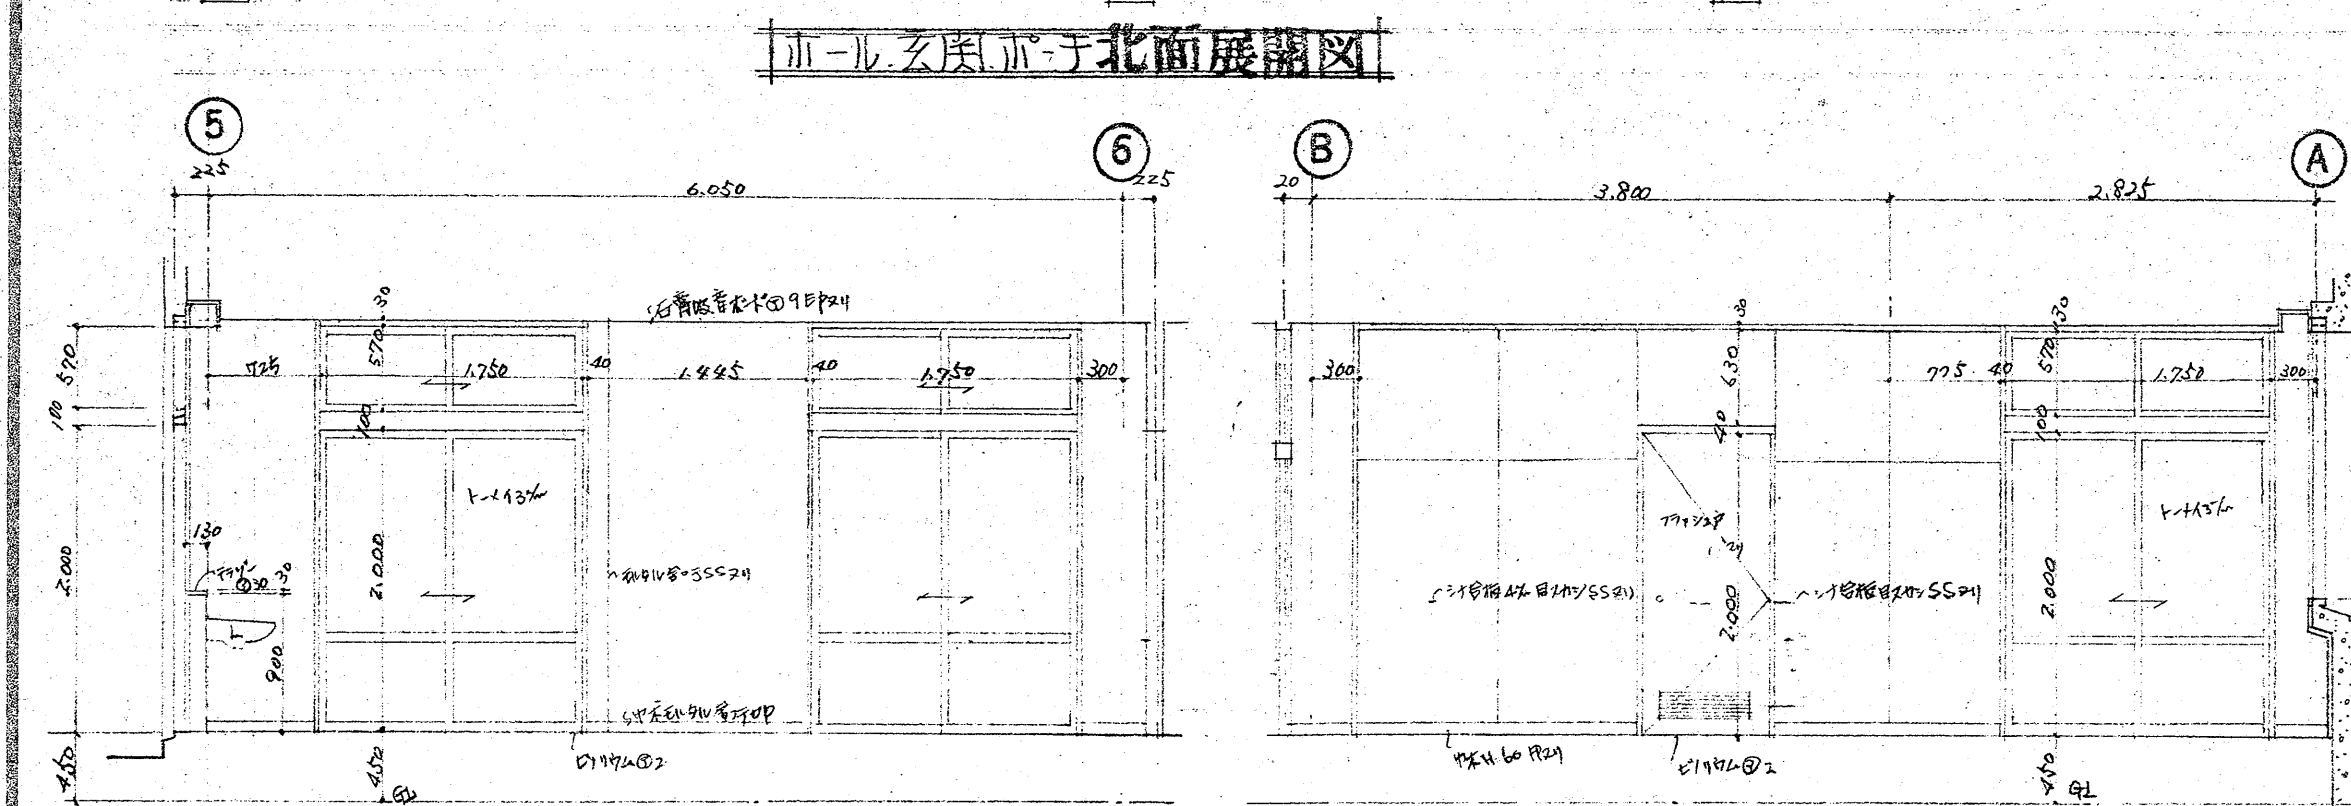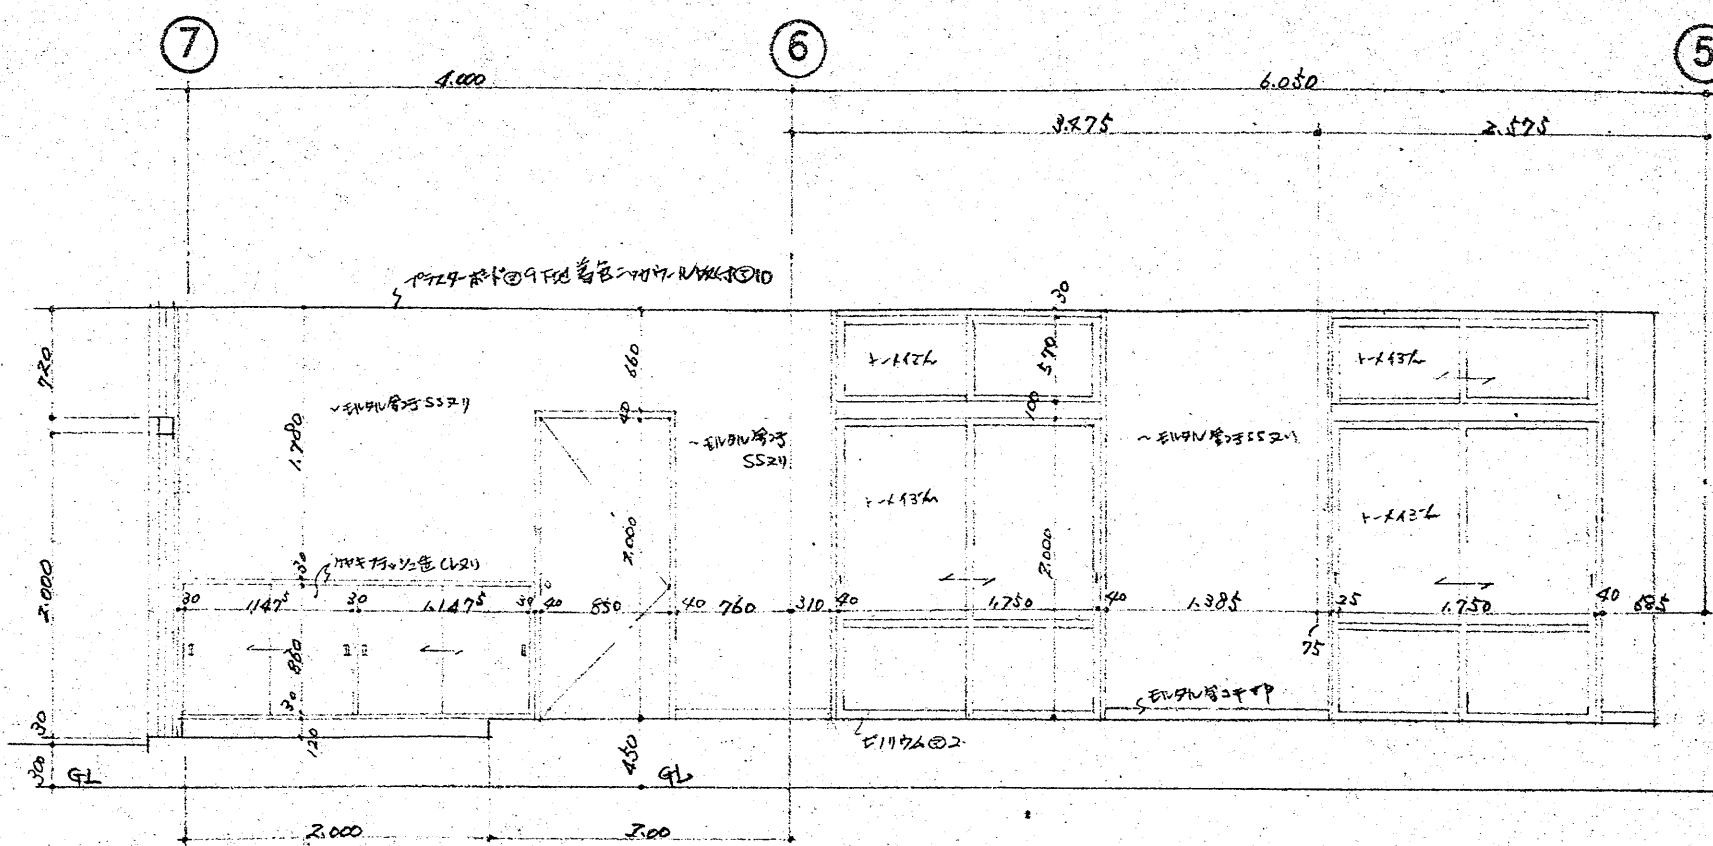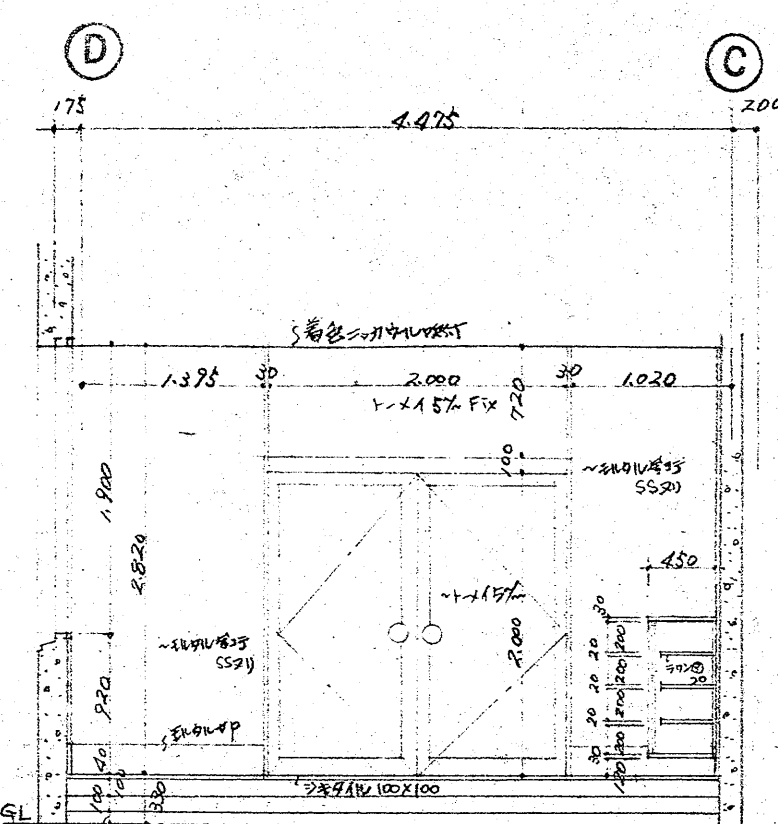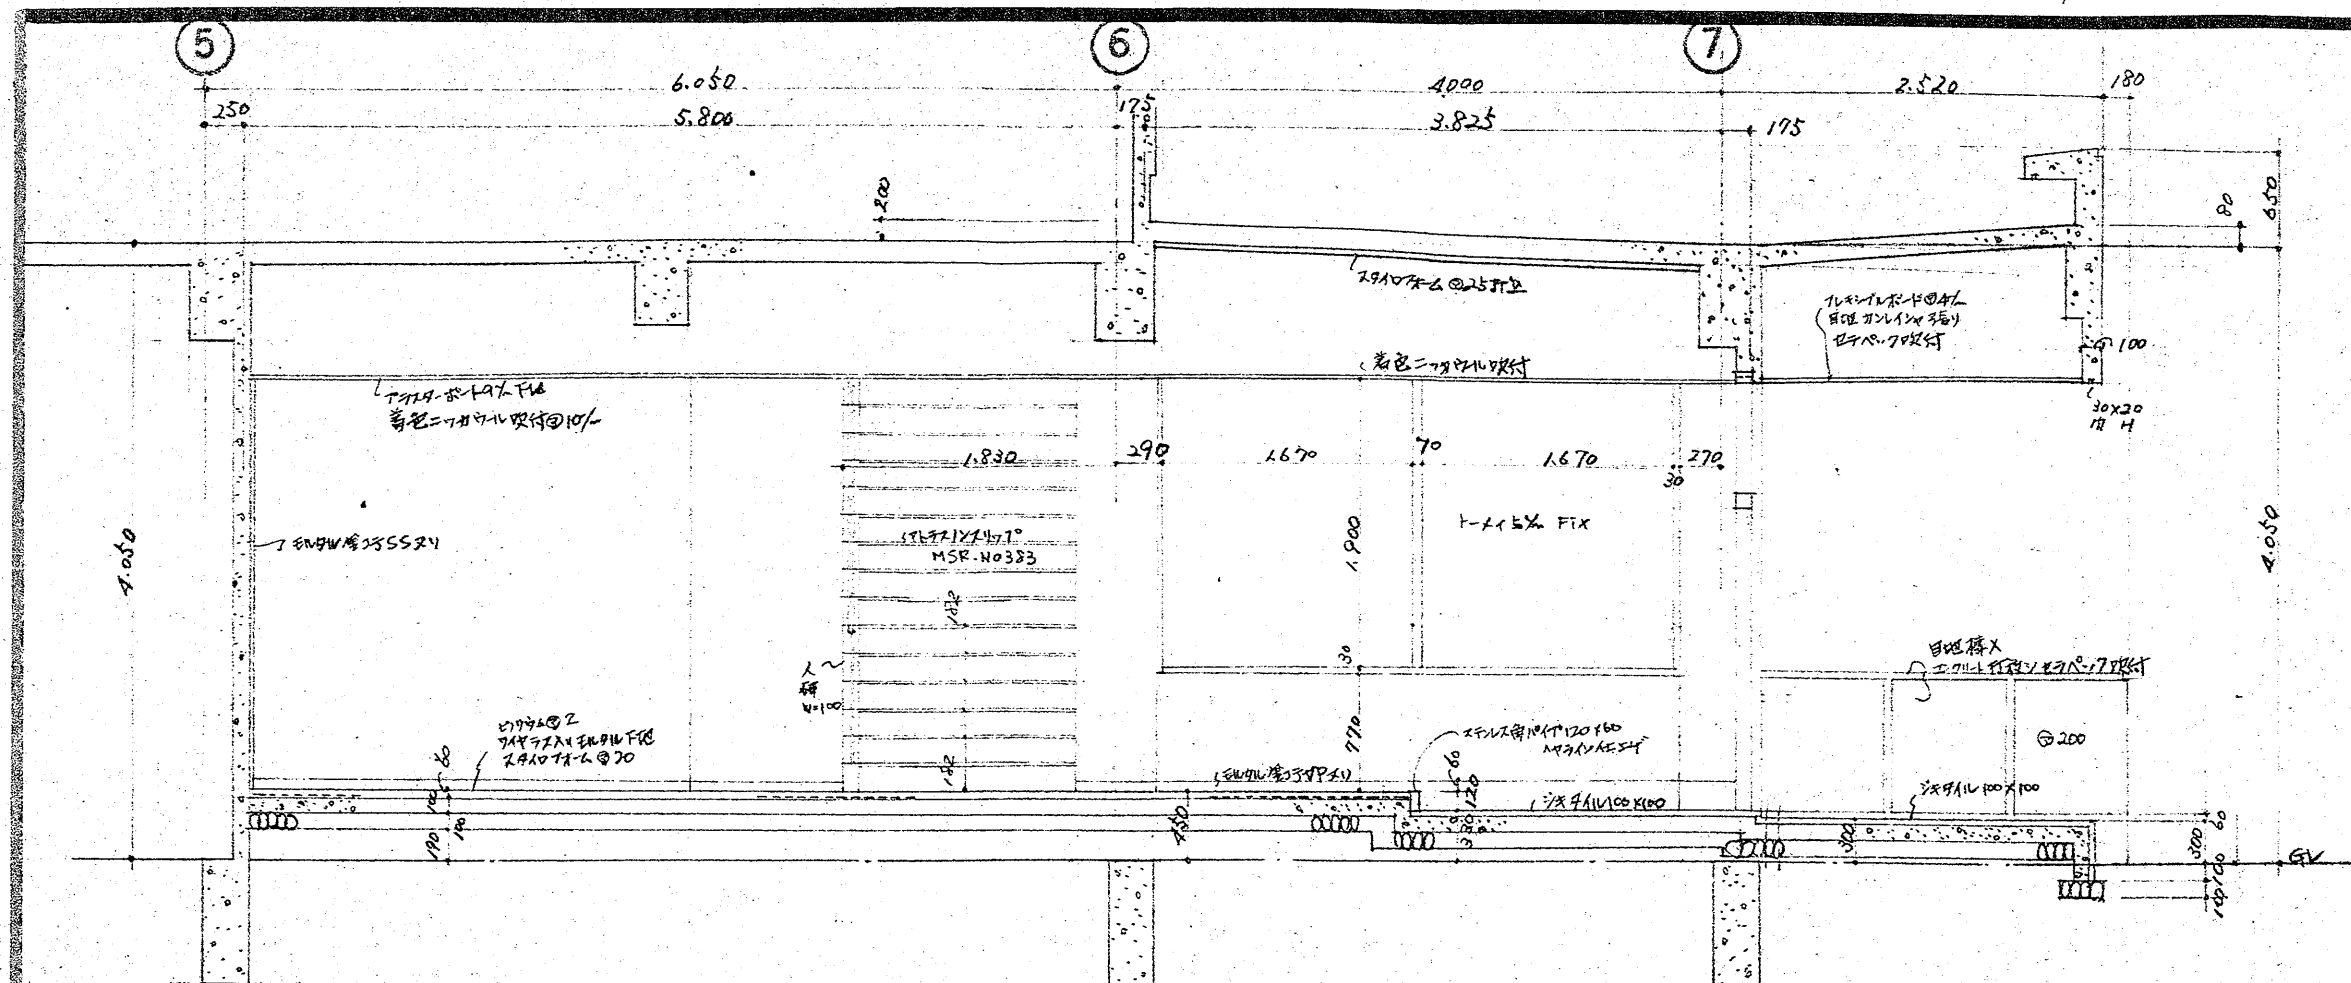

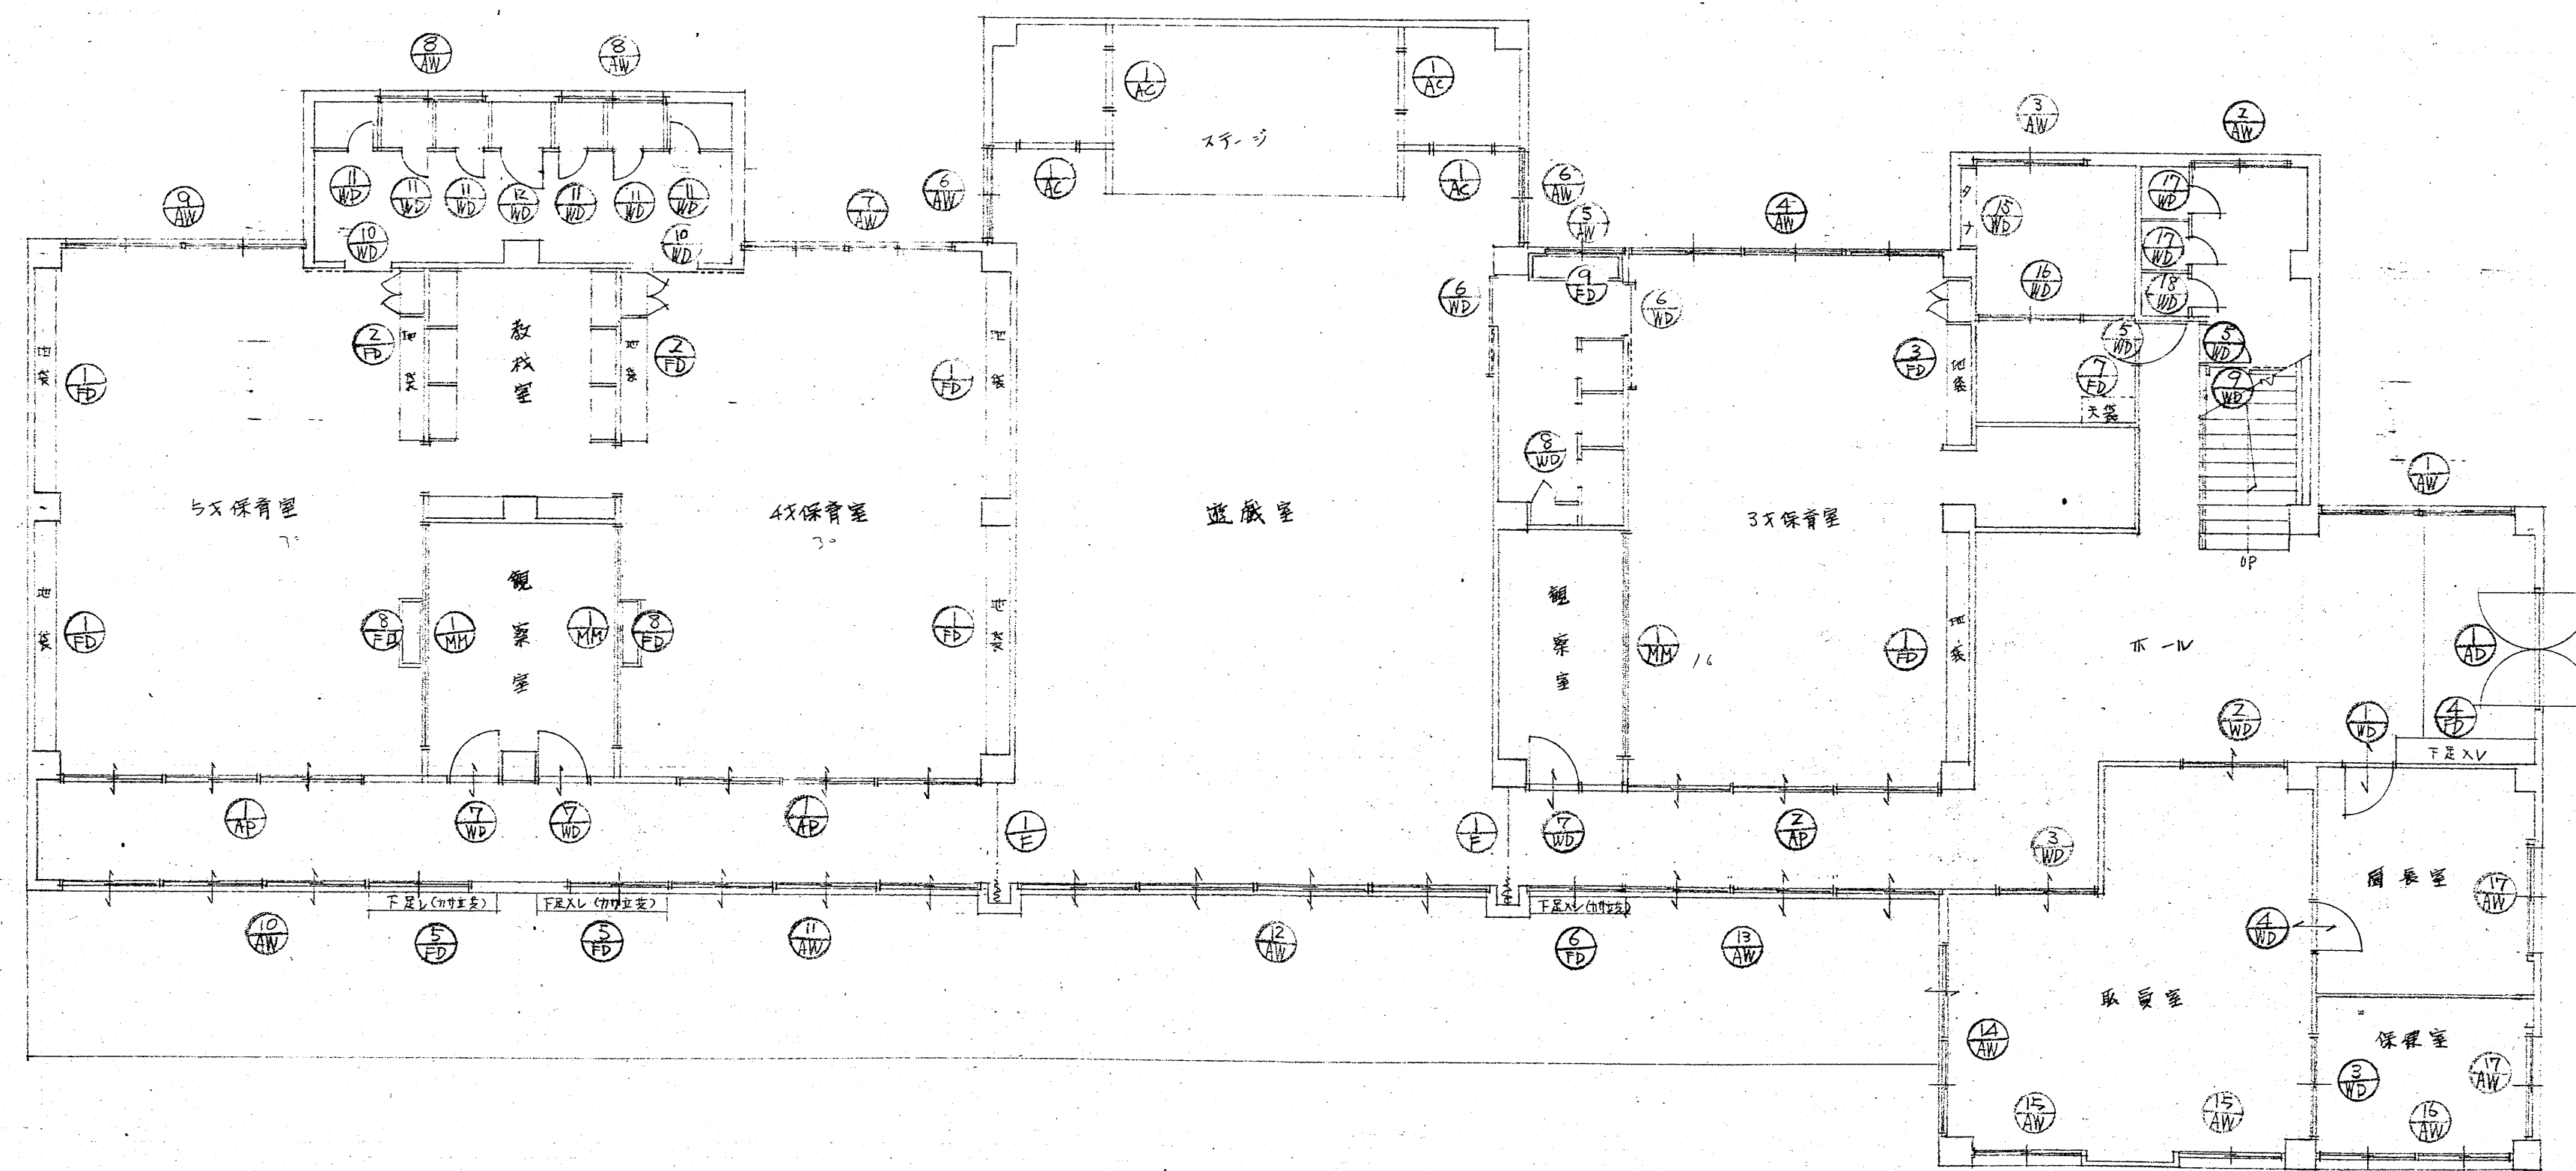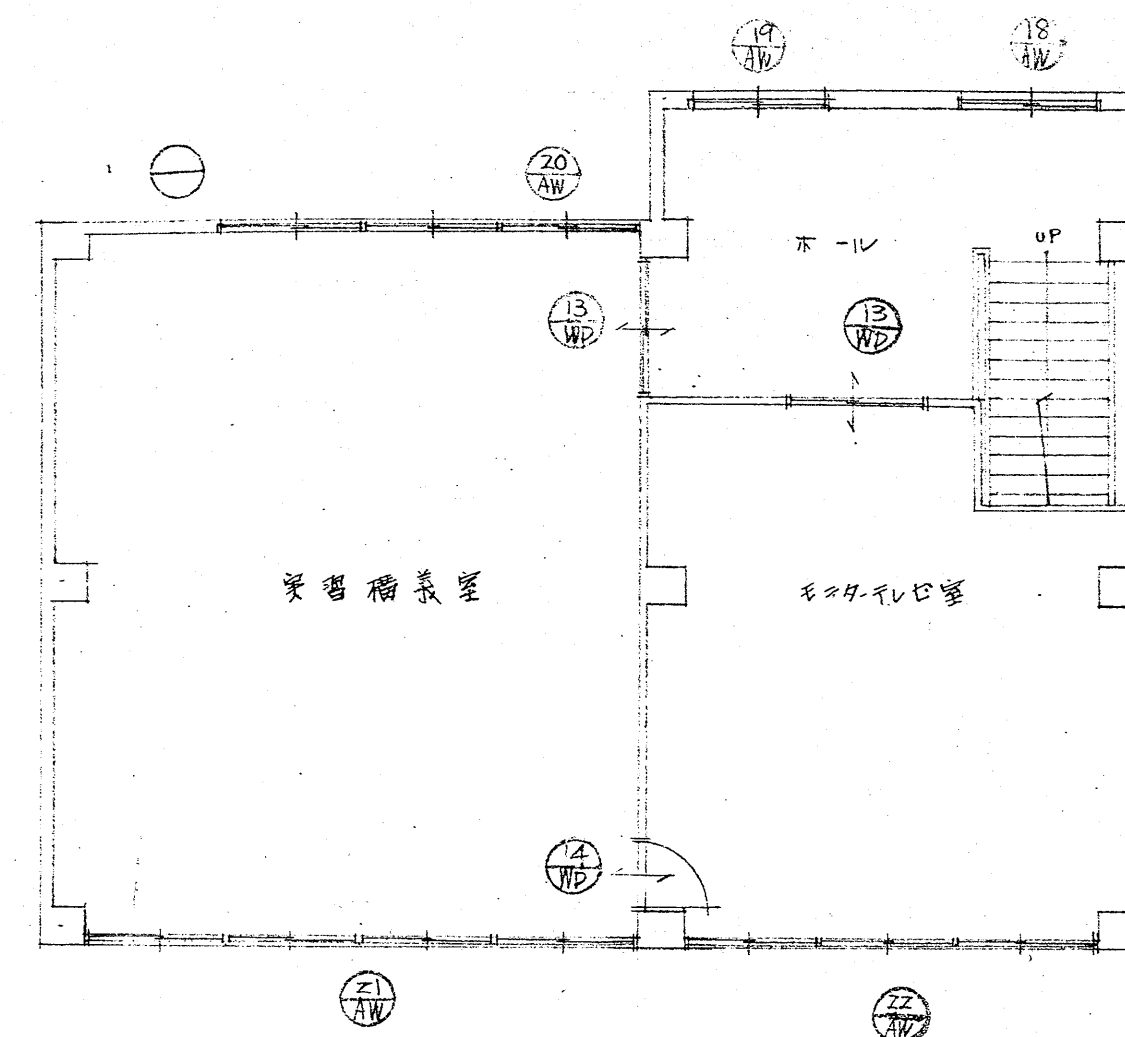

建員記号

- 
 アルミサッシ窓
 アルミサッシドア
 不燃戸
 木製窓枠
 ムジックミラー
 テーブル延長ボード
 テーブル収納ケース
 アルミパーテーション (製造 60%)

金銀製器具特記仕様

1. 玄關アルミドア 押見込 100%
2. 上記以外 " 70%
3. 扉周囲は1.5倍ガラス押見込とする
4. ガラス扉の表面は消色処理としエンコート
密に乾燥面は乾燥処理と致す
5. 扉裏面は防錆スプレー(18-8t)を使用


木製車夏荷記仕様

1. 開戸の釣合は後とし組子はラフベツナ
2. 出入口の開戸の丁番は7枚常リとする。(便所は2枚吊)
3. 浴槽の配はサニタスター組足のソコ (BS 64 寸)
4. 床敷金物はサニ2 (18-8と) ステンレスを使用
5. 各部の出入口は下クエツフ取付とする
6. 洗面室は床敷室と施工を含みとする

[illegible]

符号	名称	仕様	数量	単位	備考
①	片開T700	取付金具	1ヶ所		
②	片開T700	取付金具	1ヶ所		
③	片開T700	取付金具	1ヶ所		
④	片開T700	取付金具	1ヶ所		
⑤	片開T700	取付金具	1ヶ所		
⑥	片開T700	取付金具	1ヶ所		
⑦	片開T700	取付金具	1ヶ所		
⑧	片開T700	取付金具	1ヶ所		
⑨	片開T700	取付金具	1ヶ所		
⑩	片開T700	取付金具	1ヶ所		
⑪	片開T700	取付金具	1ヶ所		
⑫	片開T700	取付金具	1ヶ所		
⑬	片開T700	取付金具	1ヶ所		
⑭	片開T700	取付金具	1ヶ所		
⑮	片開T700	取付金具	1ヶ所		
⑯	片開T700	取付金具	1ヶ所		
⑰	片開T700	取付金具	1ヶ所		
⑱	片開T700	取付金具	1ヶ所		
⑲	片開T700	取付金具	1ヶ所		
⑳	片開T700	取付金具	1ヶ所		
㉑	片開T700	取付金具	1ヶ所		
㉒	片開T700	取付金具	1ヶ所		
㉓	片開T700	取付金具	1ヶ所		
㉔	片開T700	取付金具	1ヶ所		
㉕	片開T700	取付金具	1ヶ所		
㉖	片開T700	取付金具	1ヶ所		
㉗	片開T700	取付金具	1ヶ所		
㉘	片開T700	取付金具	1ヶ所		
㉙	片開T700	取付金具	1ヶ所		
㉚	片開T700	取付金具	1ヶ所		
㉛	片開T700	取付金具	1ヶ所		
㉜	片開T700	取付金具	1ヶ所		
㉝	片開T700	取付金具	1ヶ所		
㉞	片開T700	取付金具	1ヶ所		
㉟	片開T700	取付金具	1ヶ所		
㊱	片開T700	取付金具	1ヶ所		
㊲	片開T700	取付金具	1ヶ所		
㊳	片開T700	取付金具	1ヶ所		
㊴	片開T700	取付金具	1ヶ所		
㊵	片開T700	取付金具	1ヶ所		
㊶	片開T700	取付金具	1ヶ所		
㊷	片開T700	取付金具	1ヶ所		
㊸	片開T700	取付金具	1ヶ所		
㊹	片開T700	取付金具	1ヶ所		
㊺	片開T700	取付金具	1ヶ所		
㊻	片開T700	取付金具	1ヶ所		
㊼	片開T700	取付金具	1ヶ所		
㊽	片開T700	取付金具	1ヶ所		
㊾	片開T700	取付金具	1ヶ所		
㊿	片開T700	取付金具	1ヶ所		

[illegible]

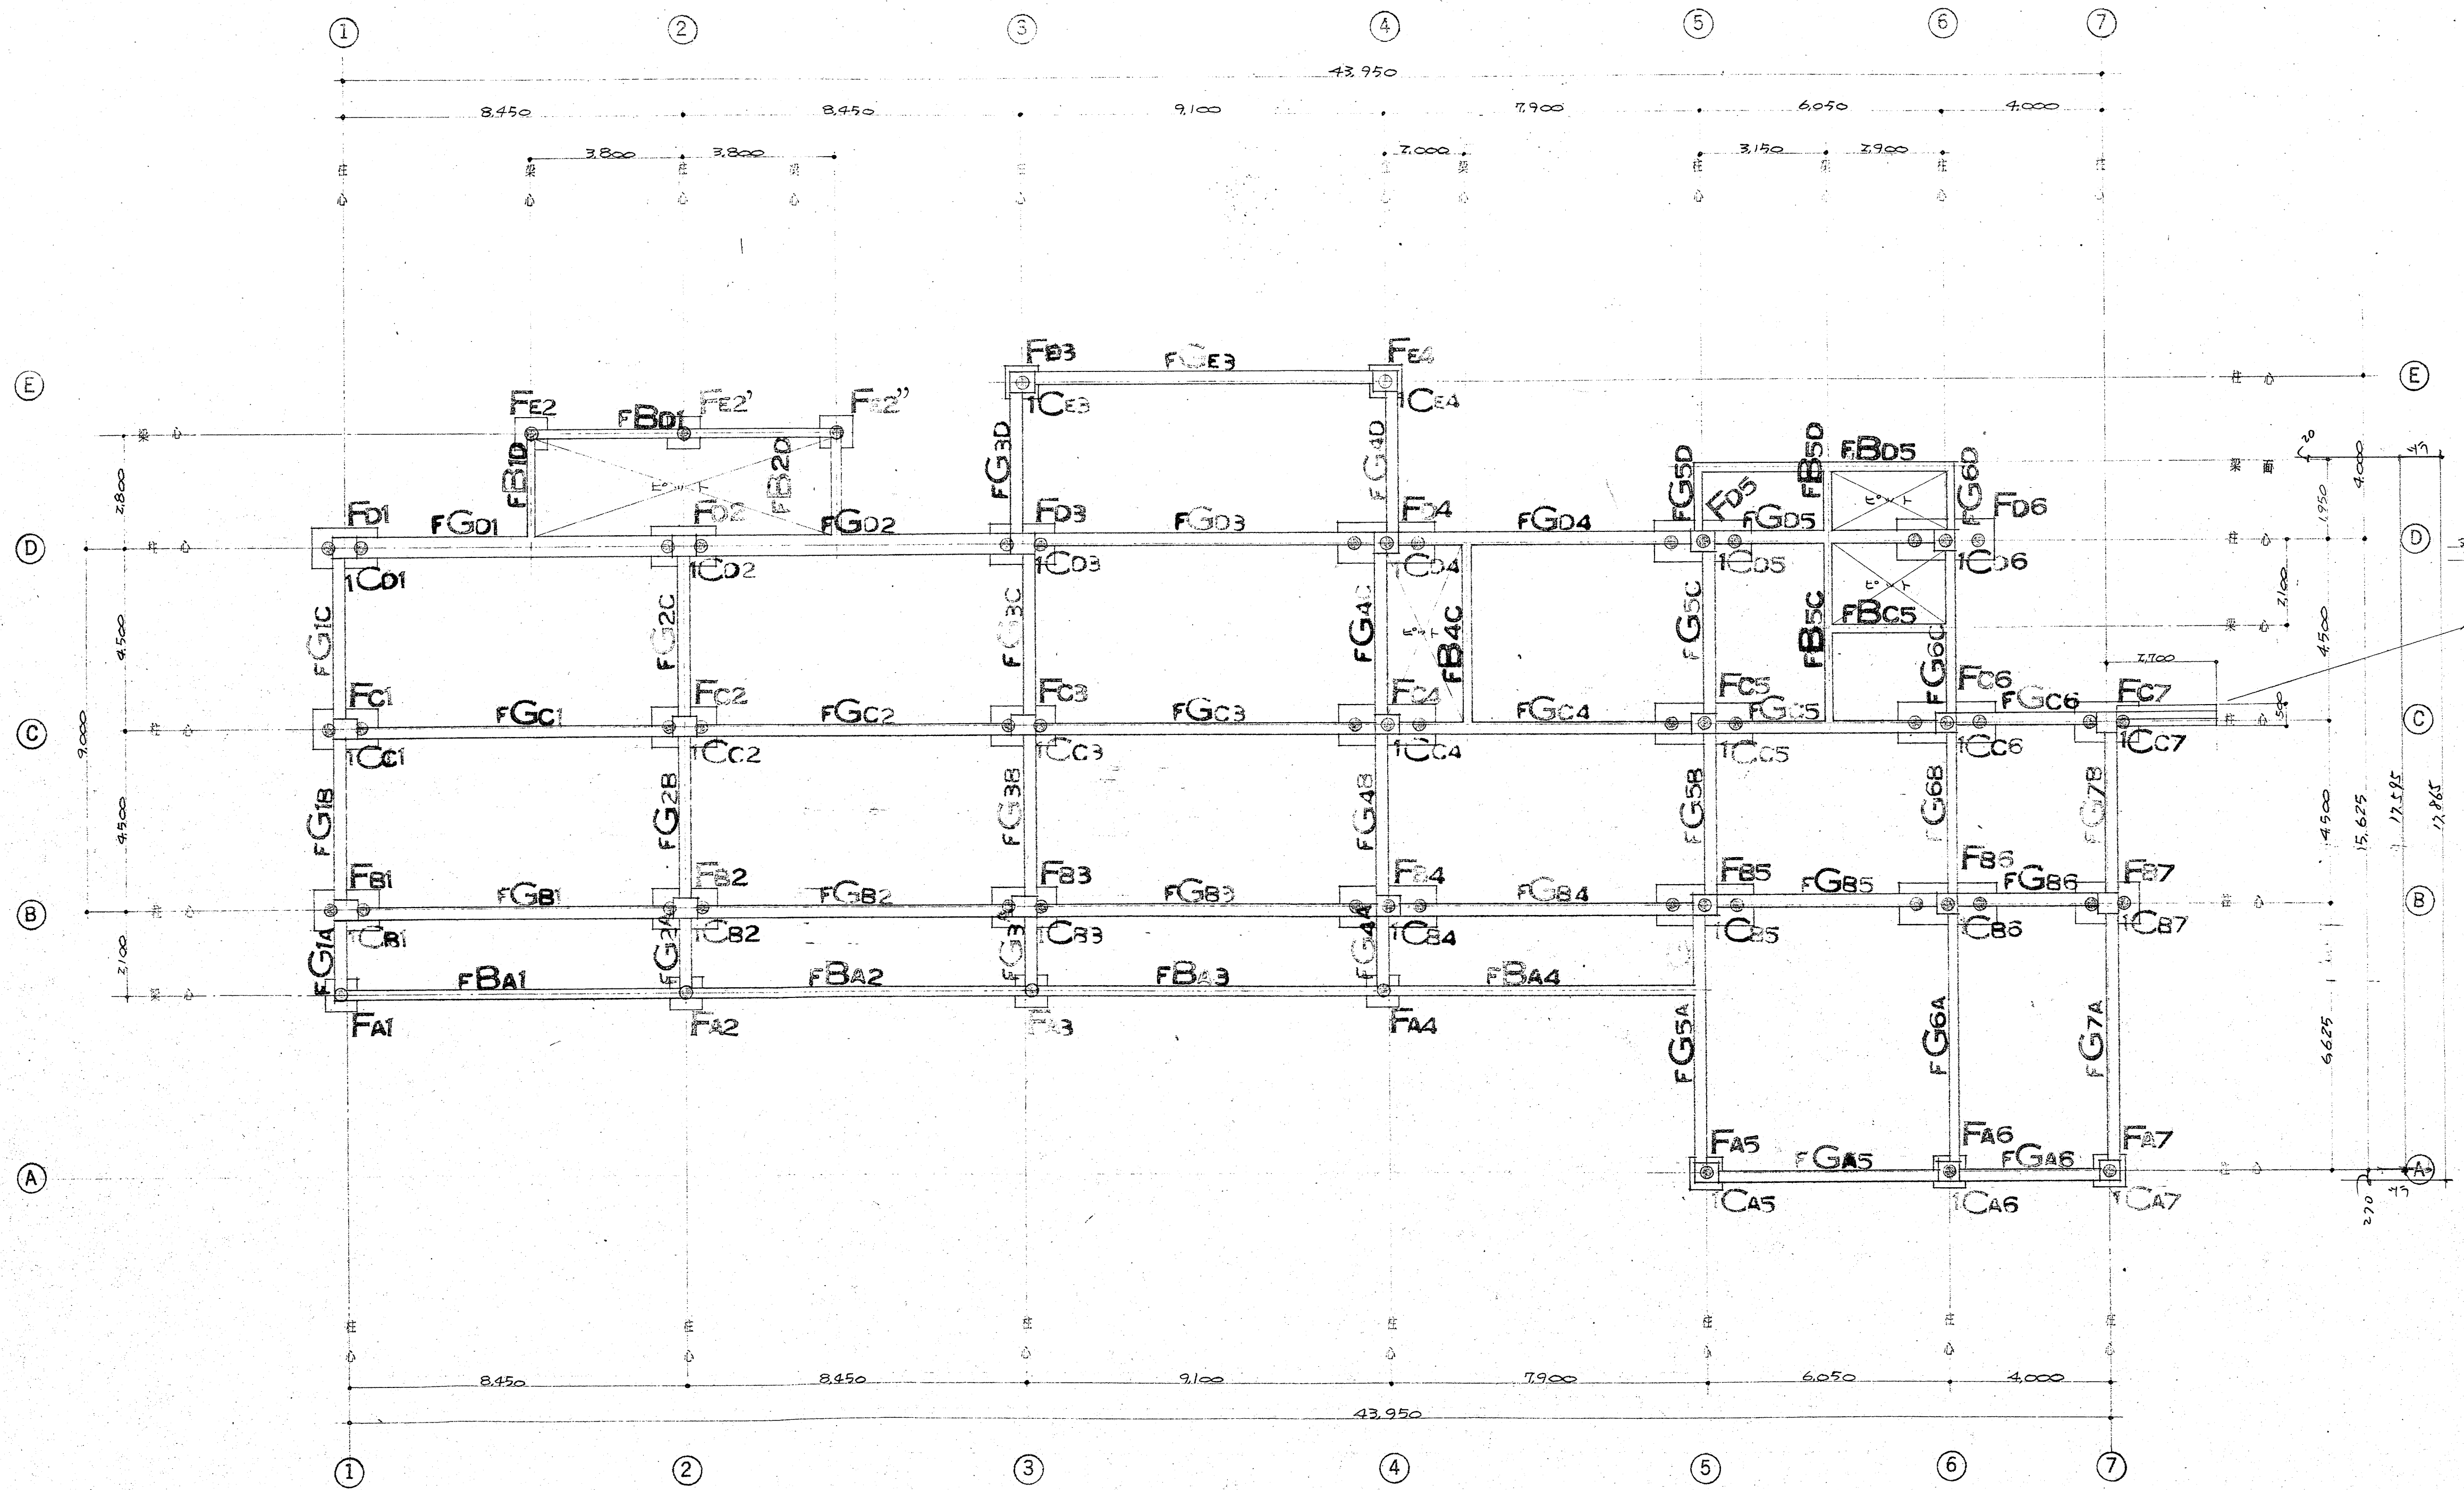

基礎・地下梁伏図 1/100

使用バル PC杭φ300mm L=7.00m 杭耐力 30t/本



福岡県社会福祉短期大学附属幼稚園新築工事 設計図 田川市伊田

図名 基礎・地下梁伏図 縮尺 1/100 作図 5.3.


熊平建築設計事務所 熊平建築設計事務所 田川市伊田新橋通3501-3 電話 09474-2-1090

22









33

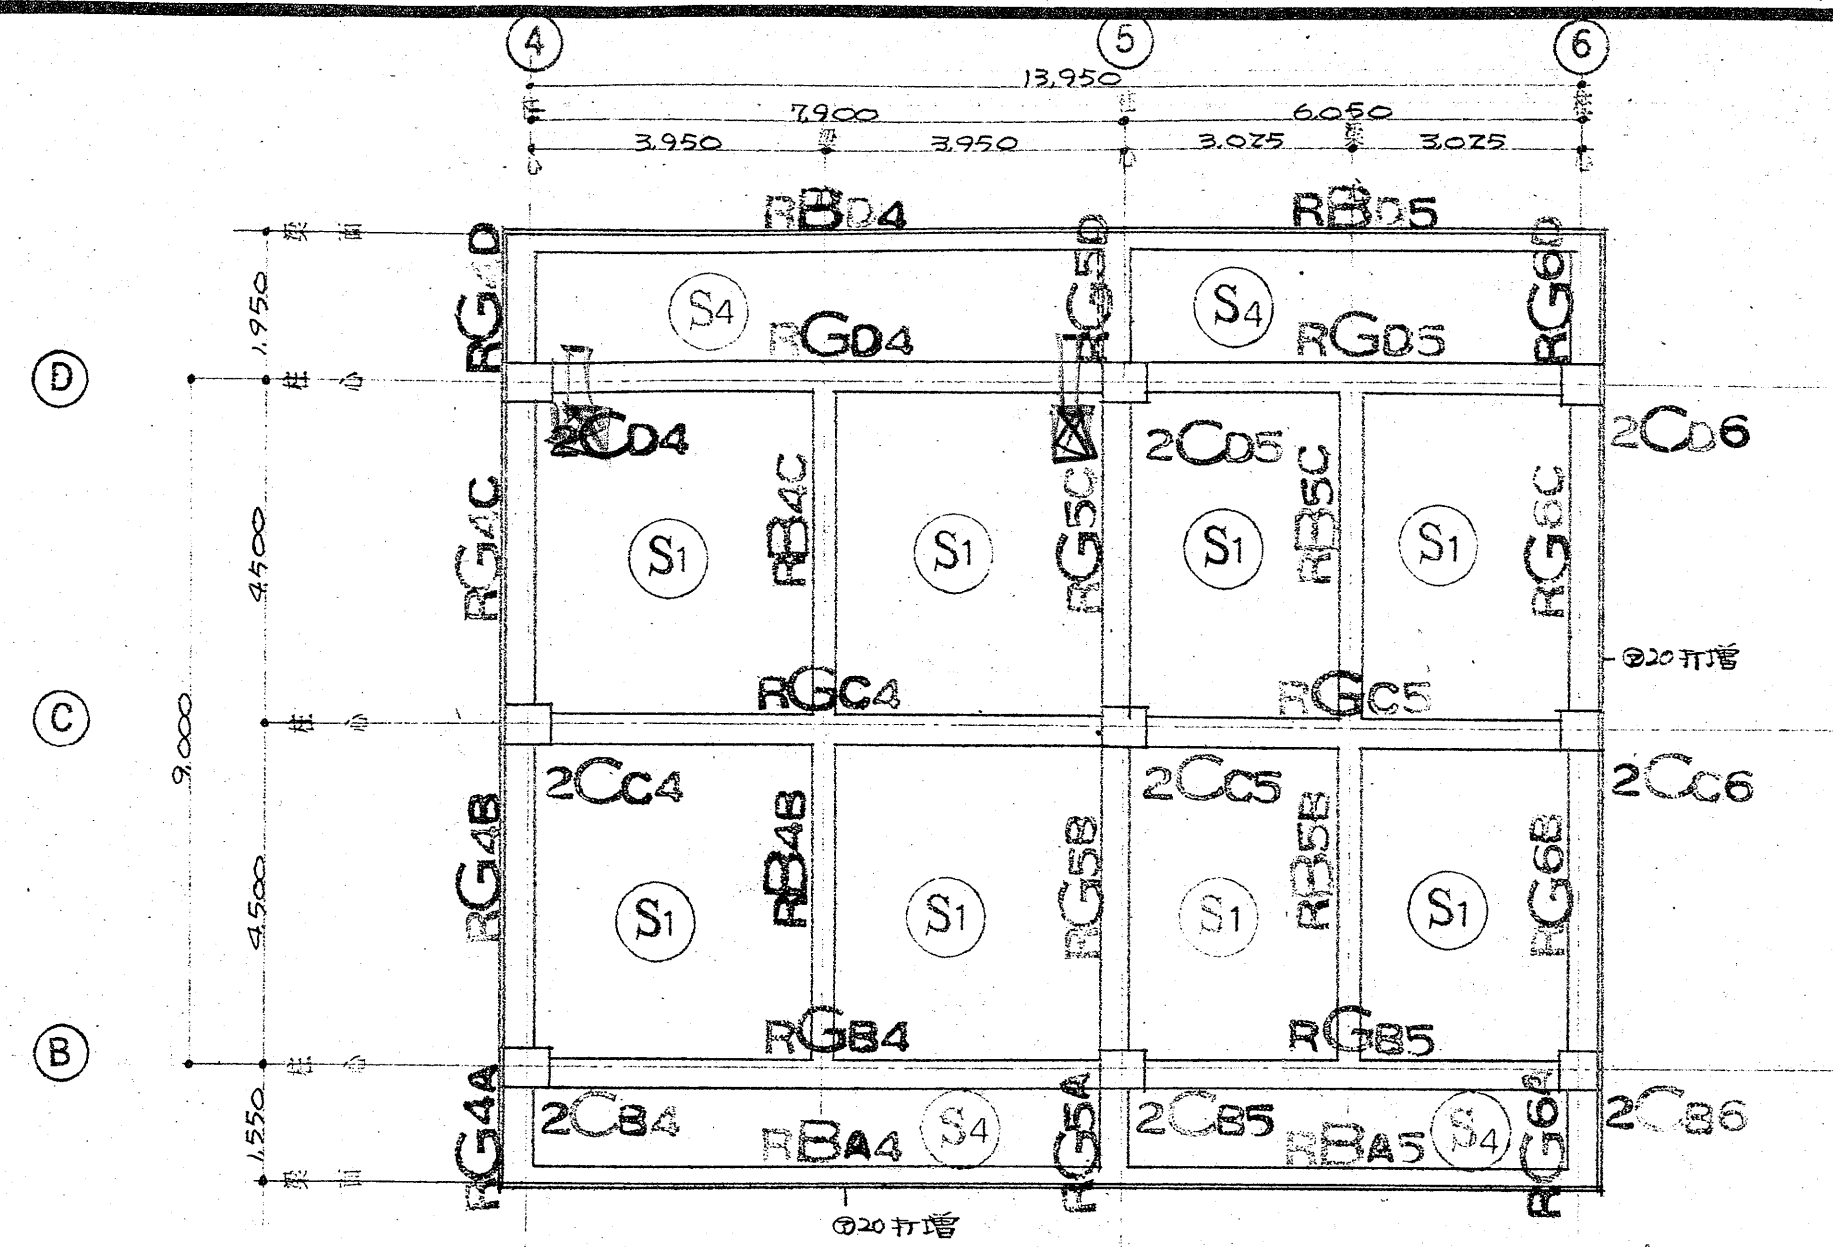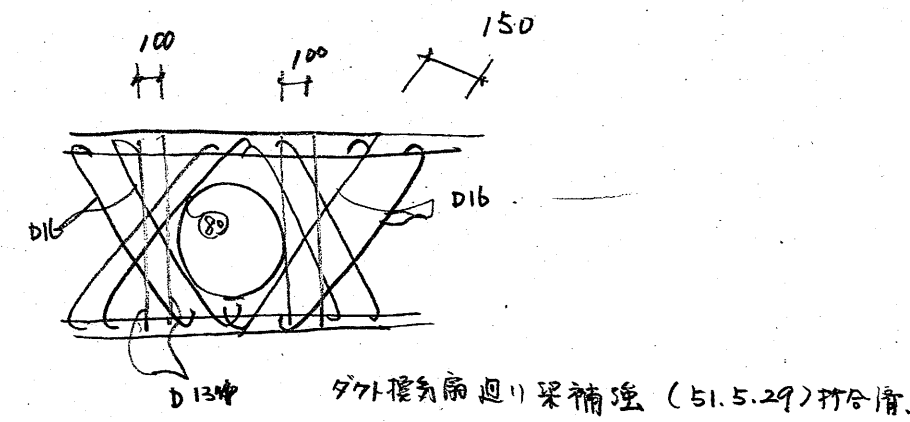


屋根梁伏図 1/100

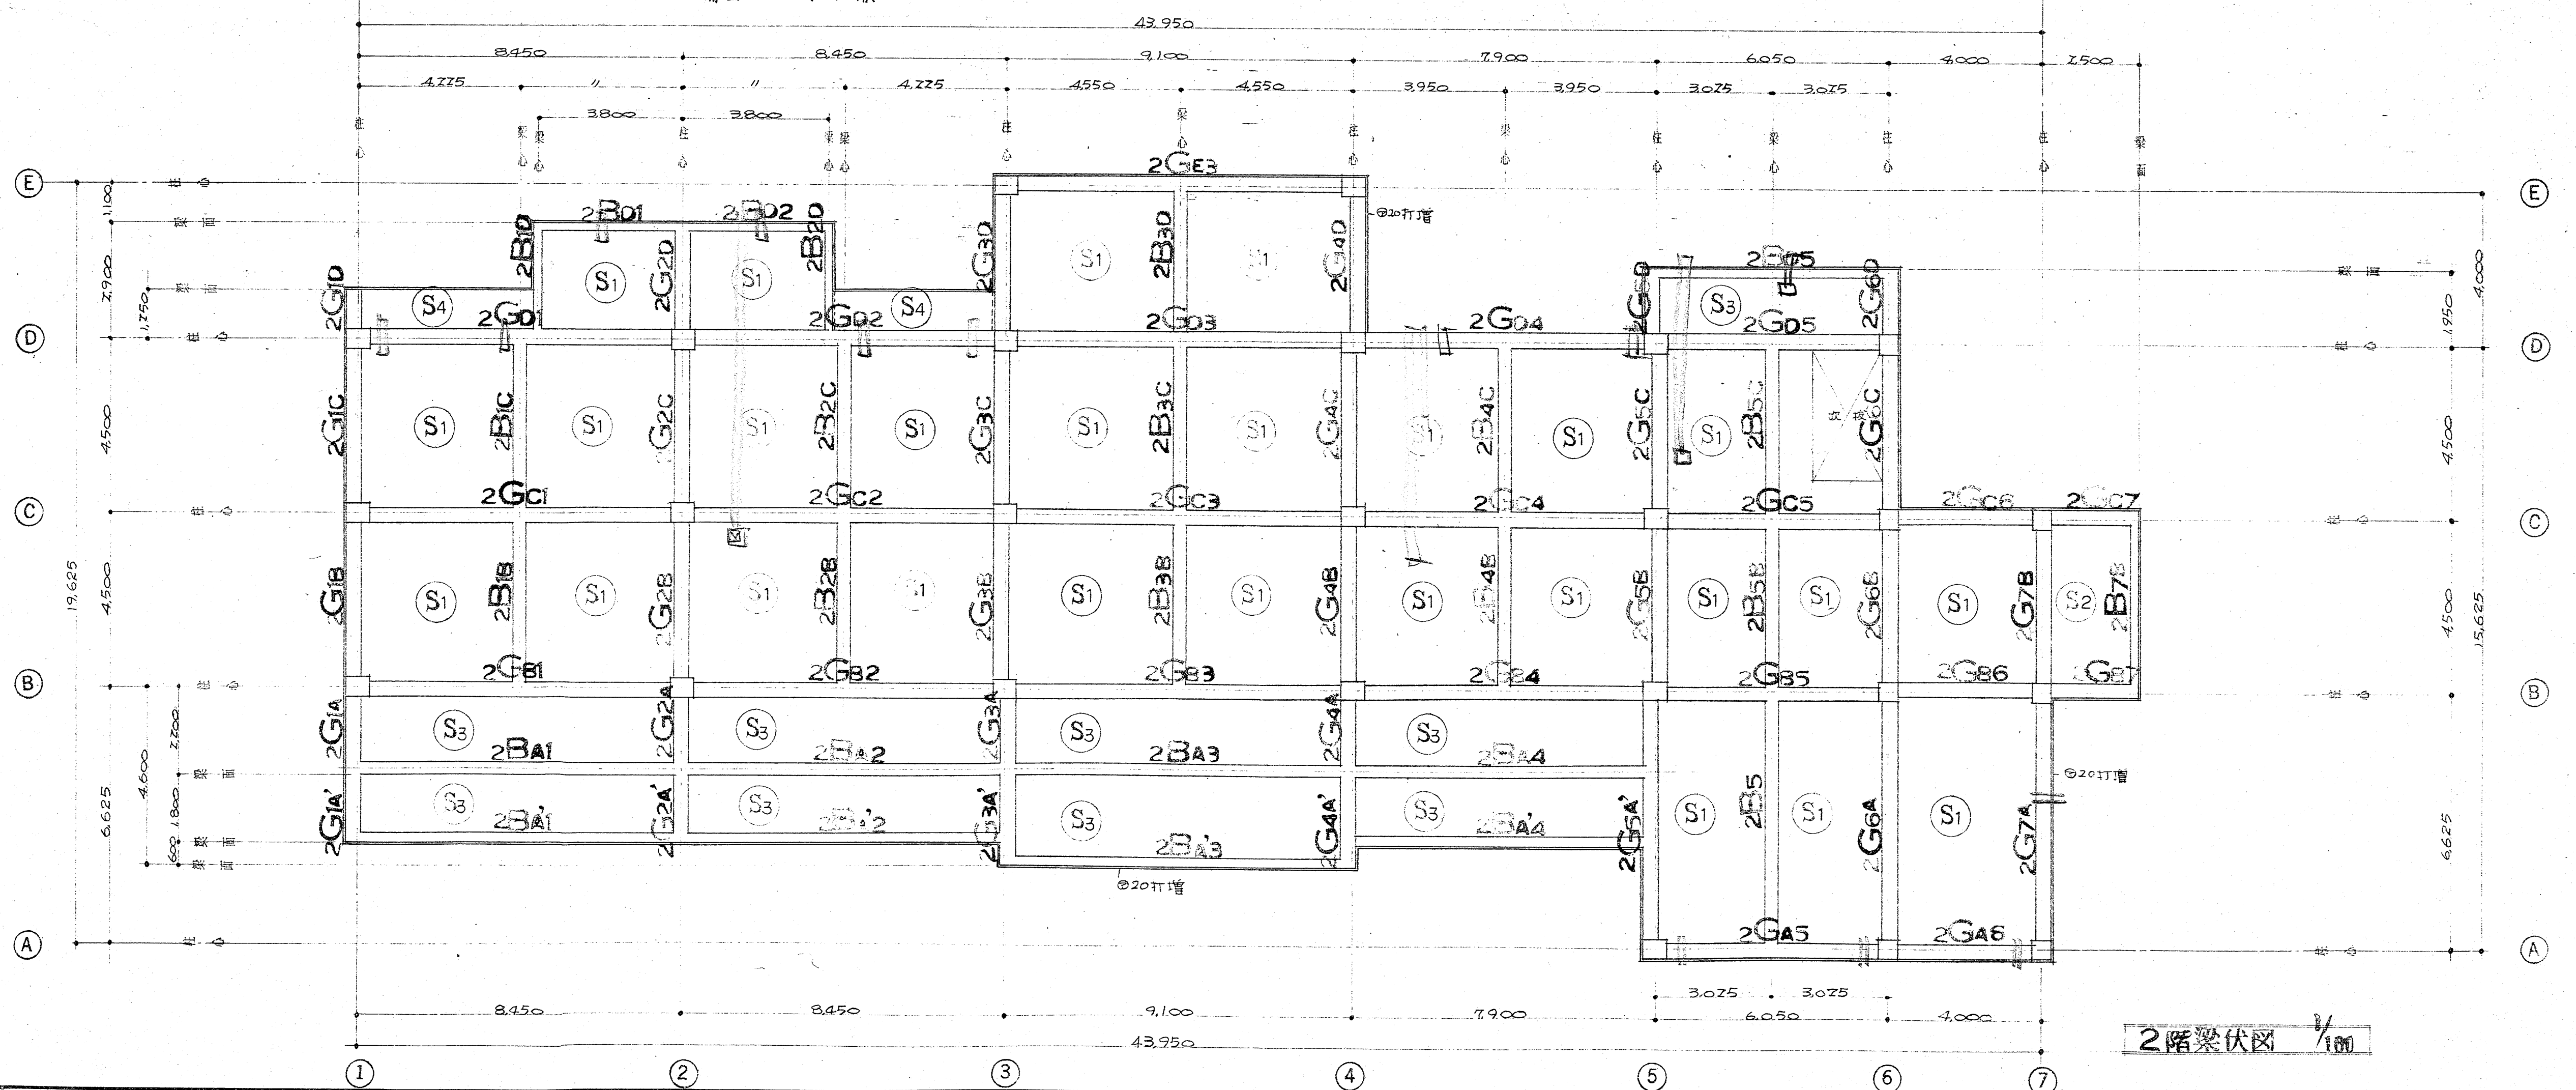


2階梁伏図 1/100

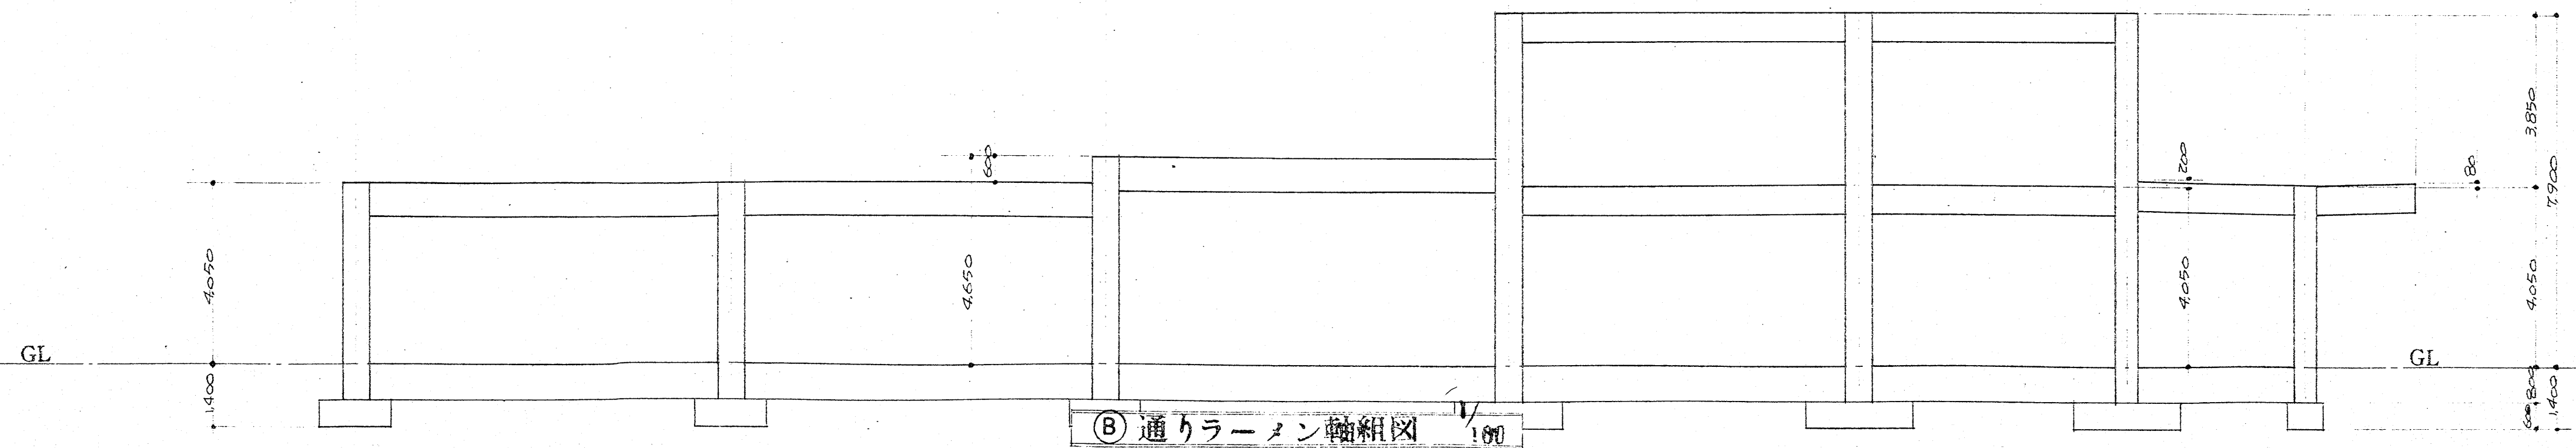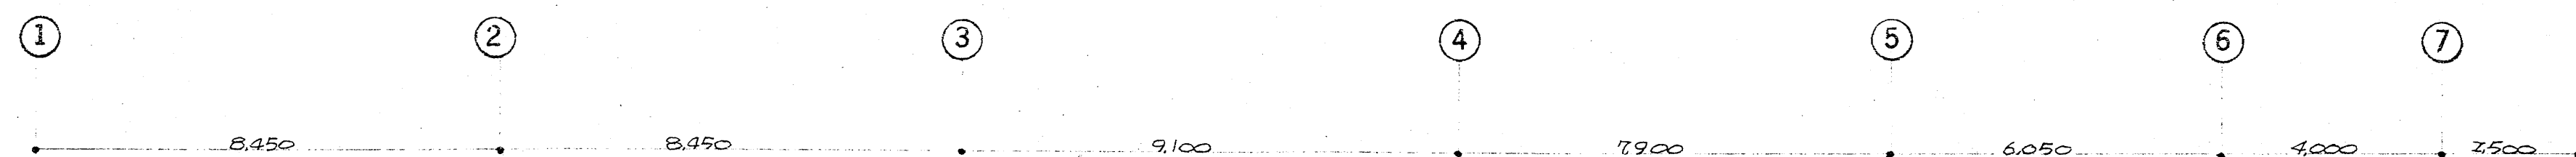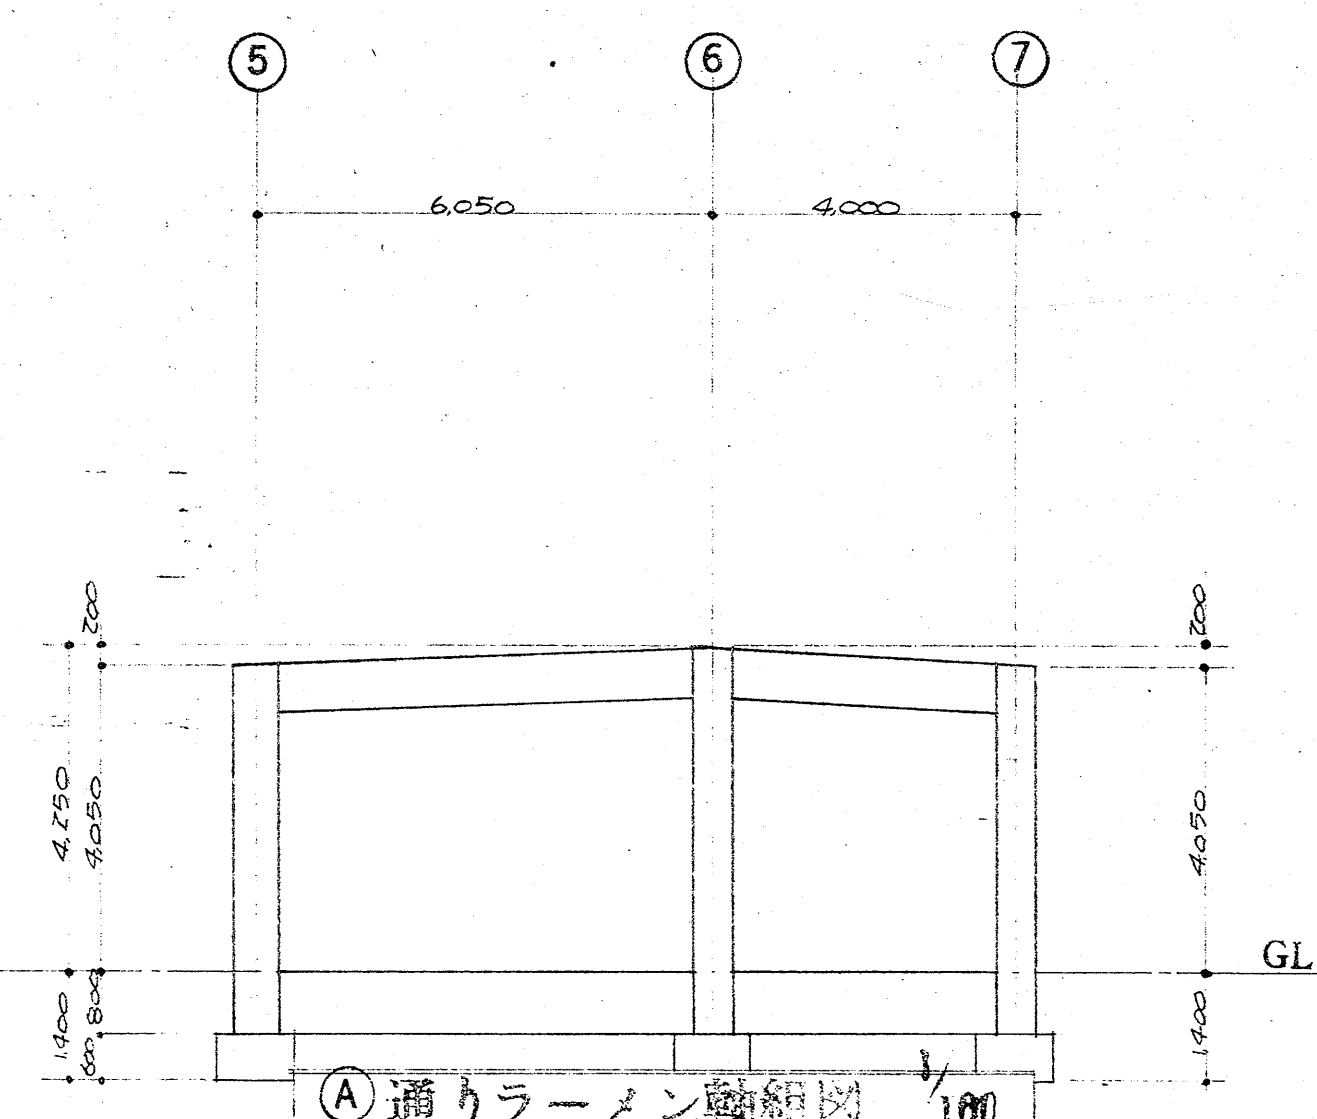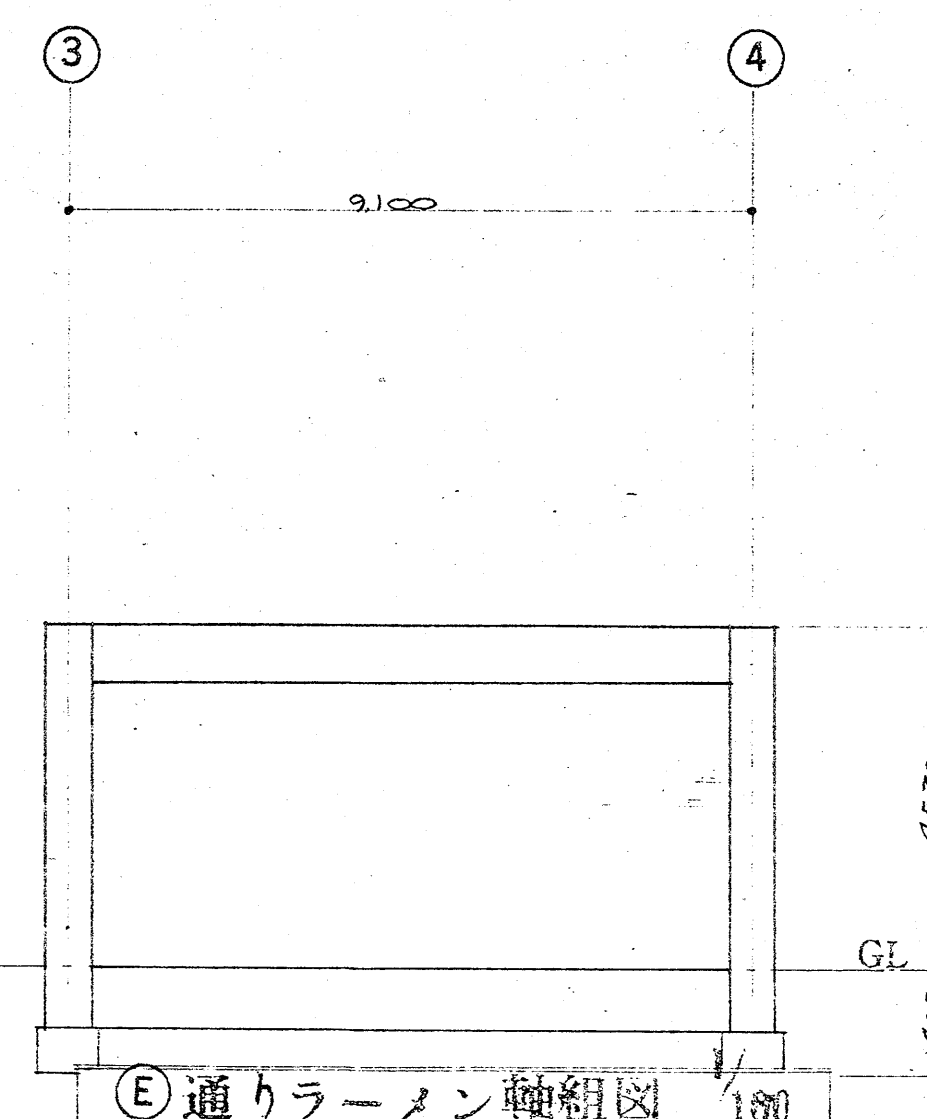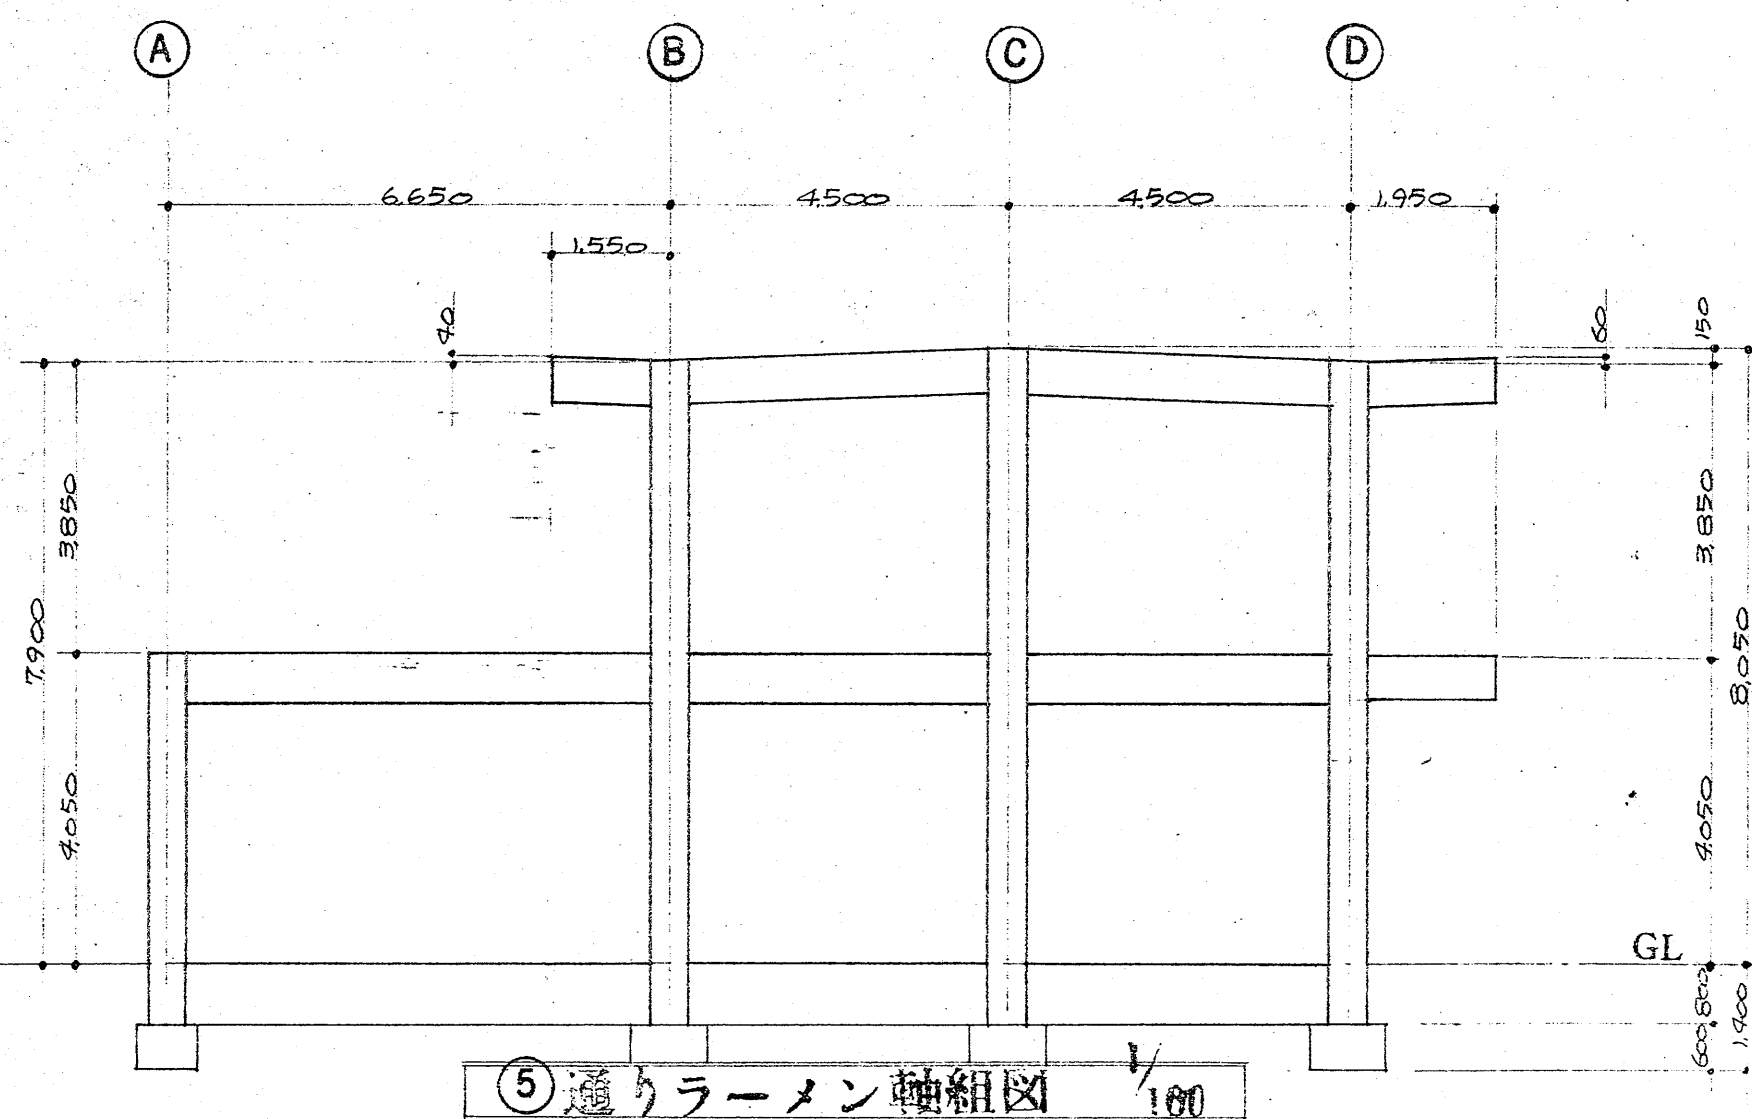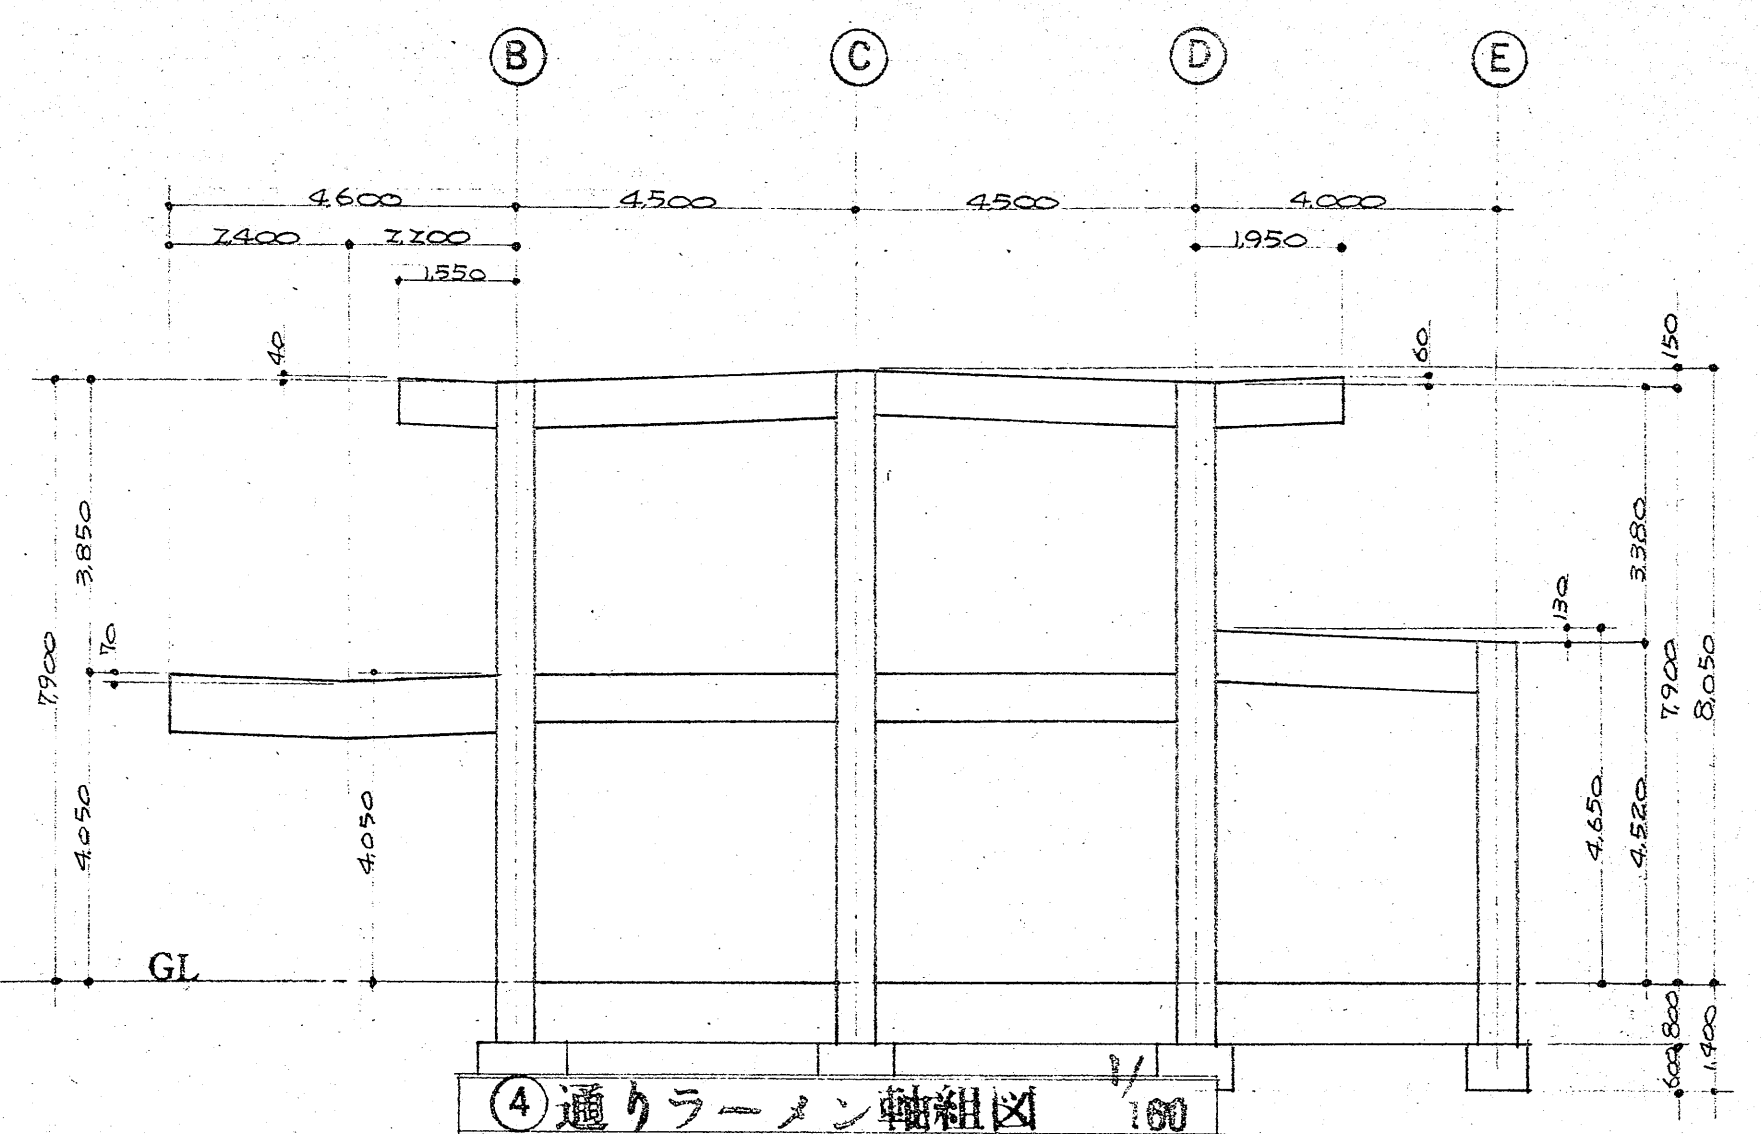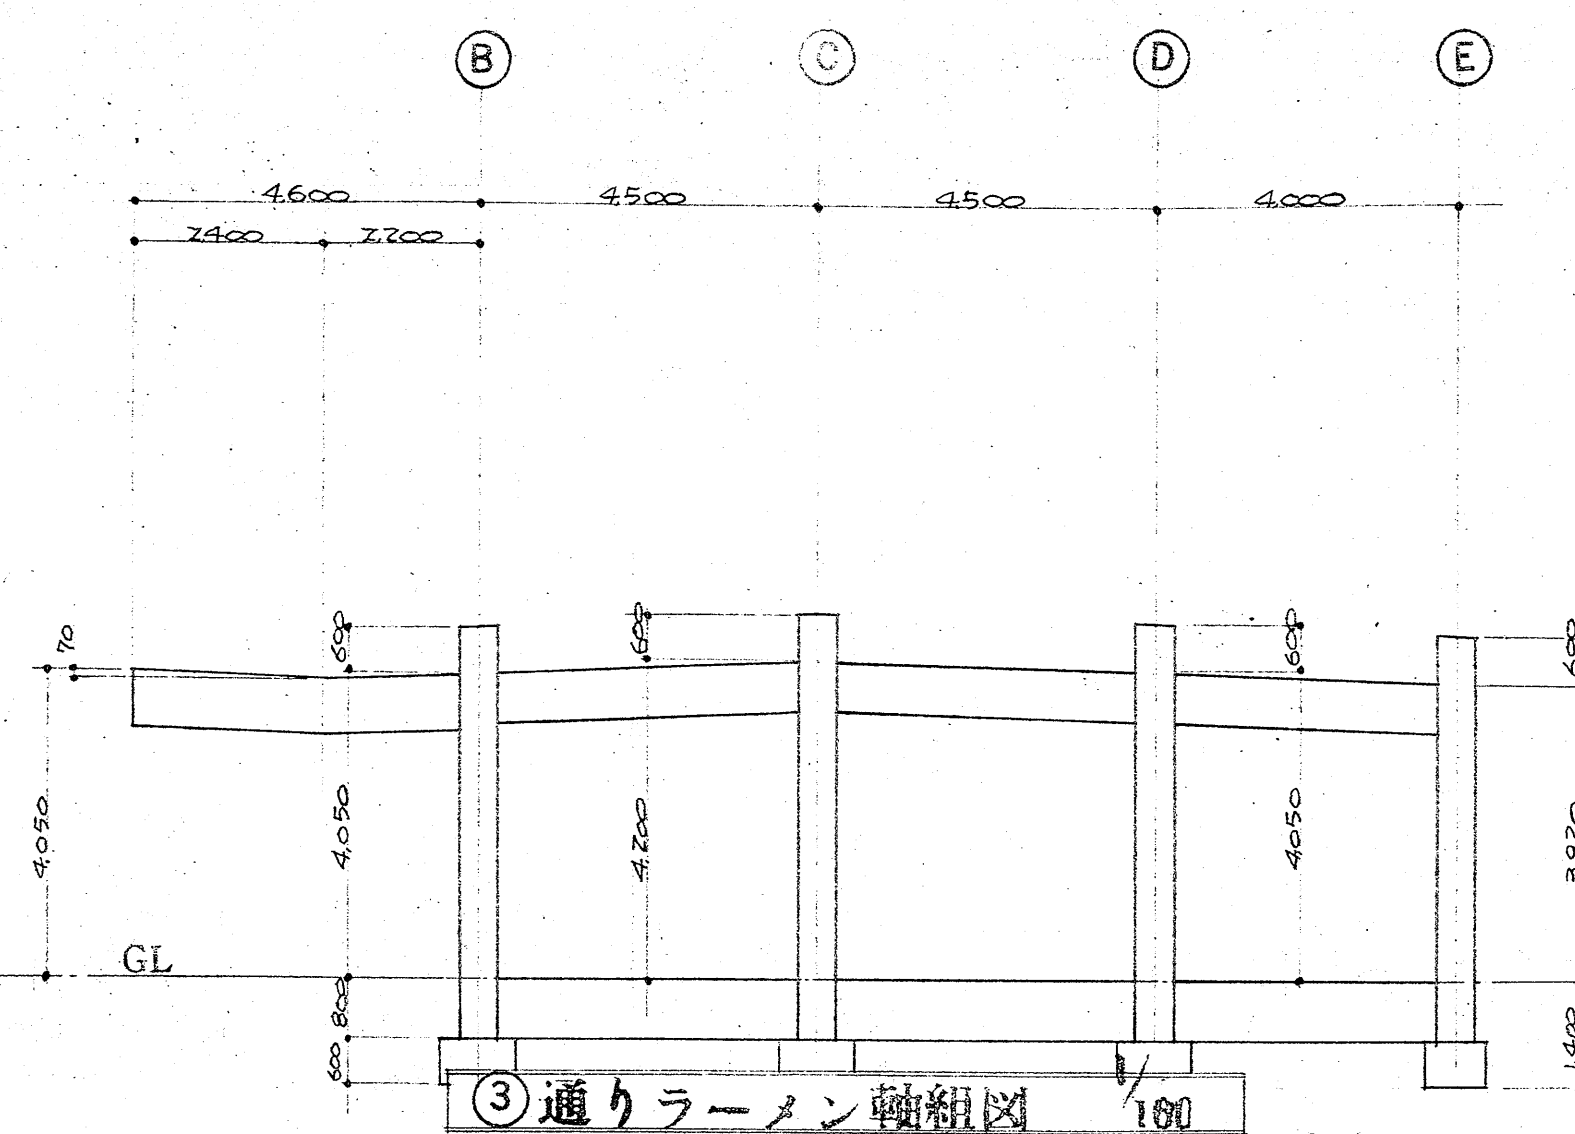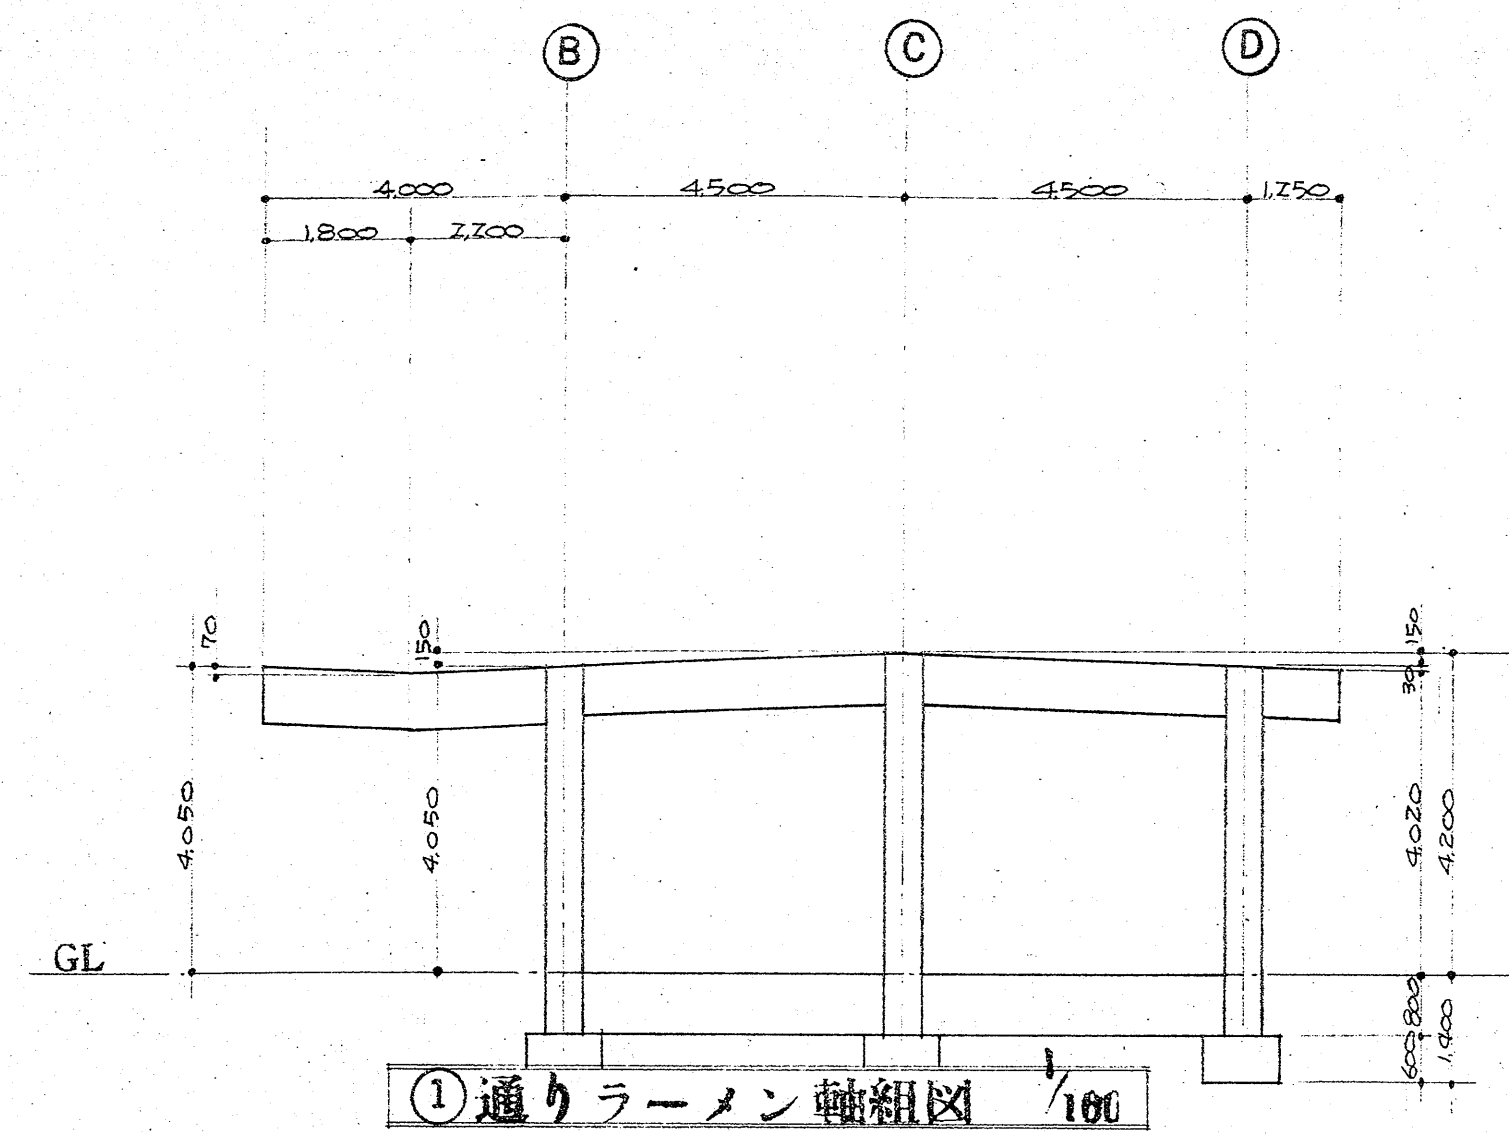



特記

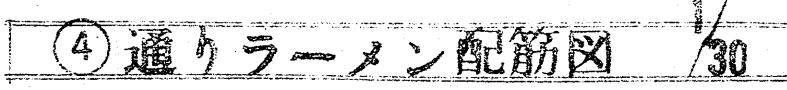

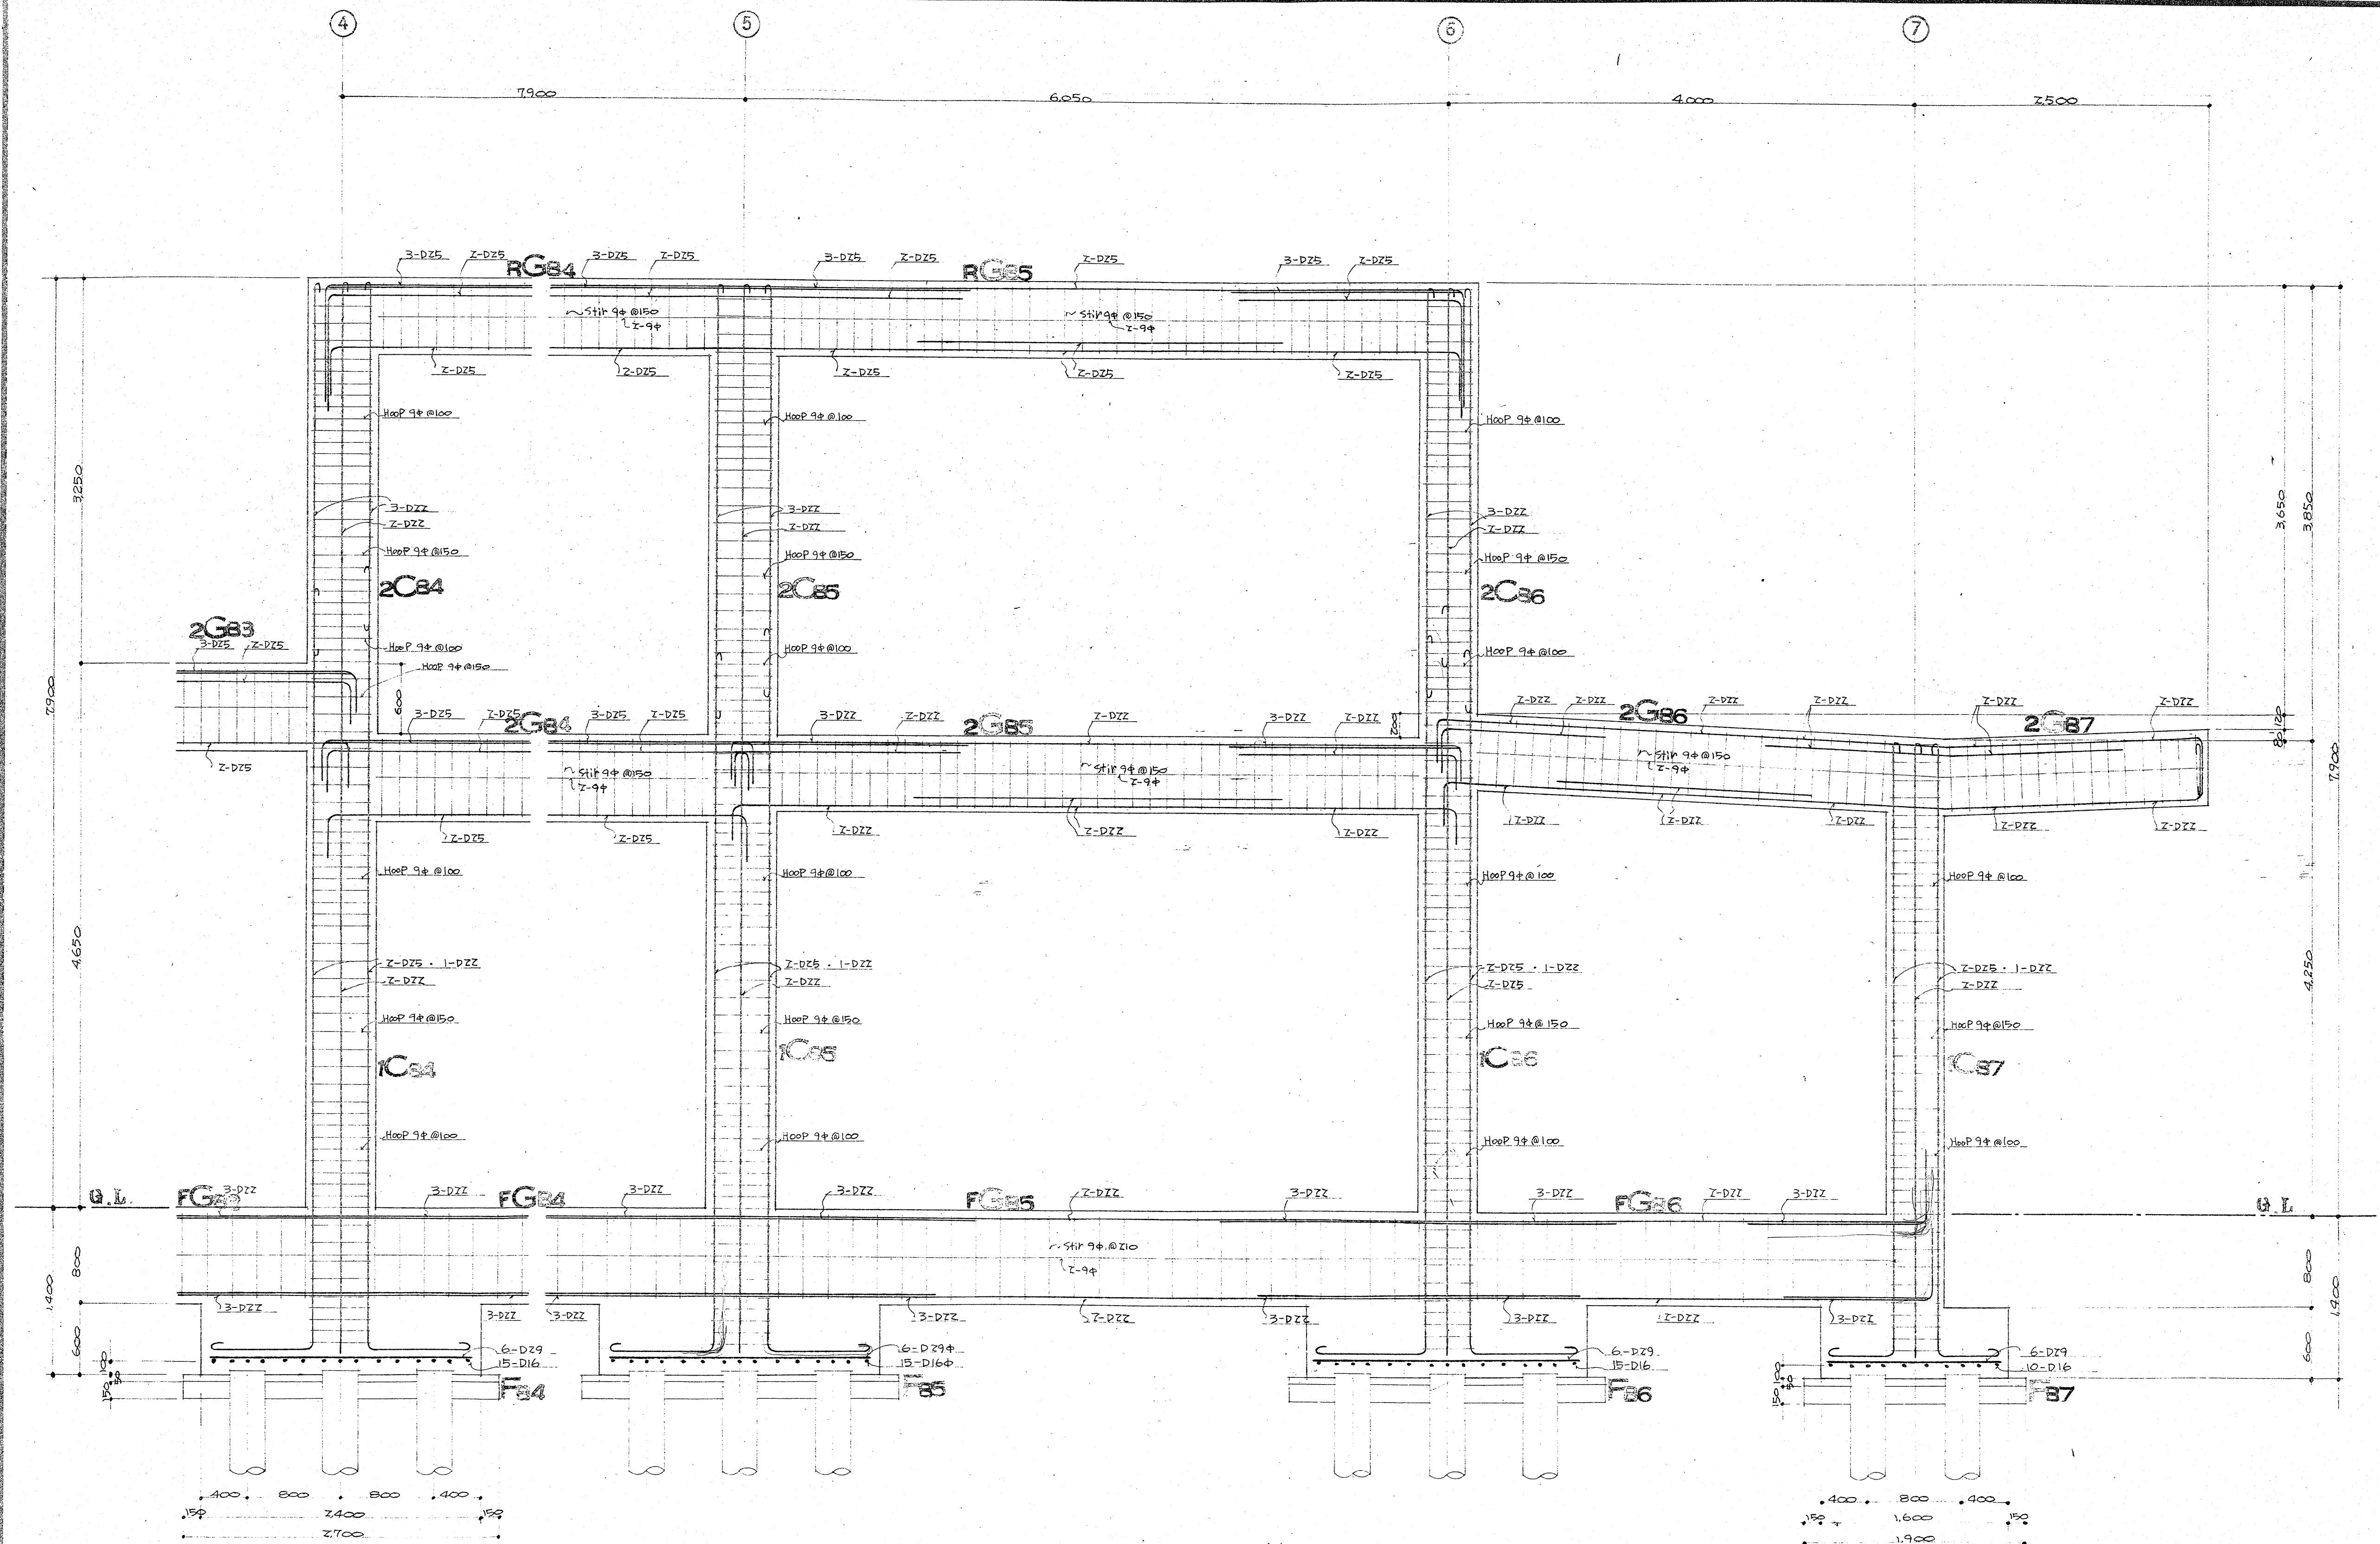



⑧ 通りラーメン配筋図 1/30

特記

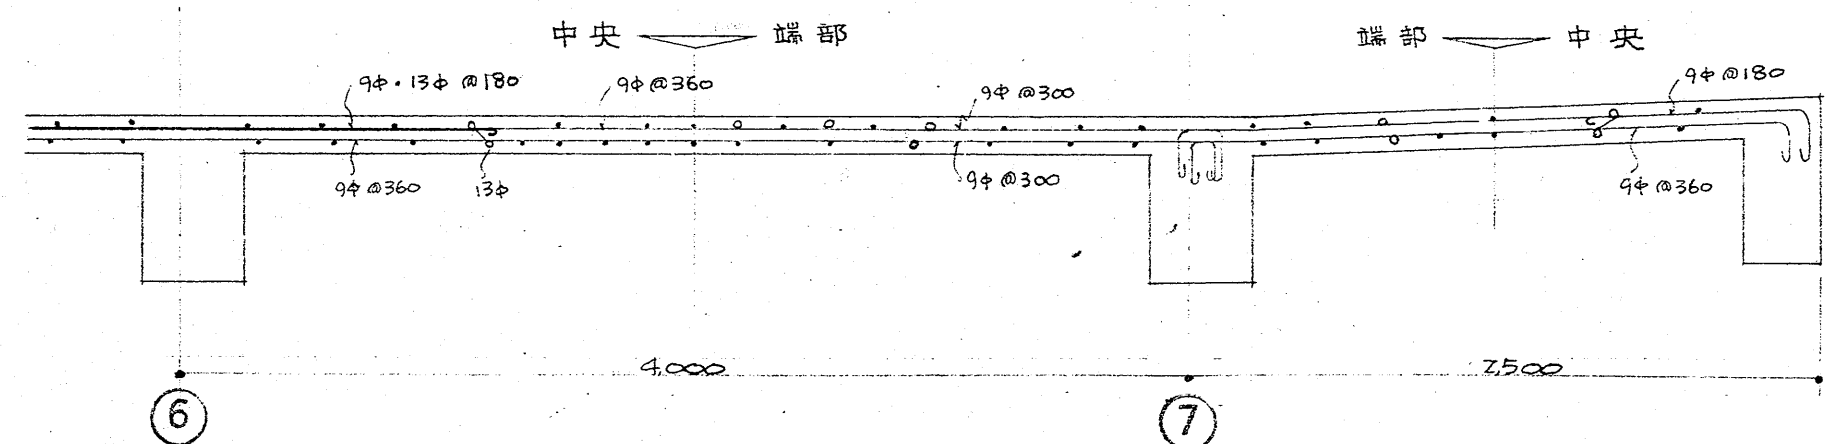
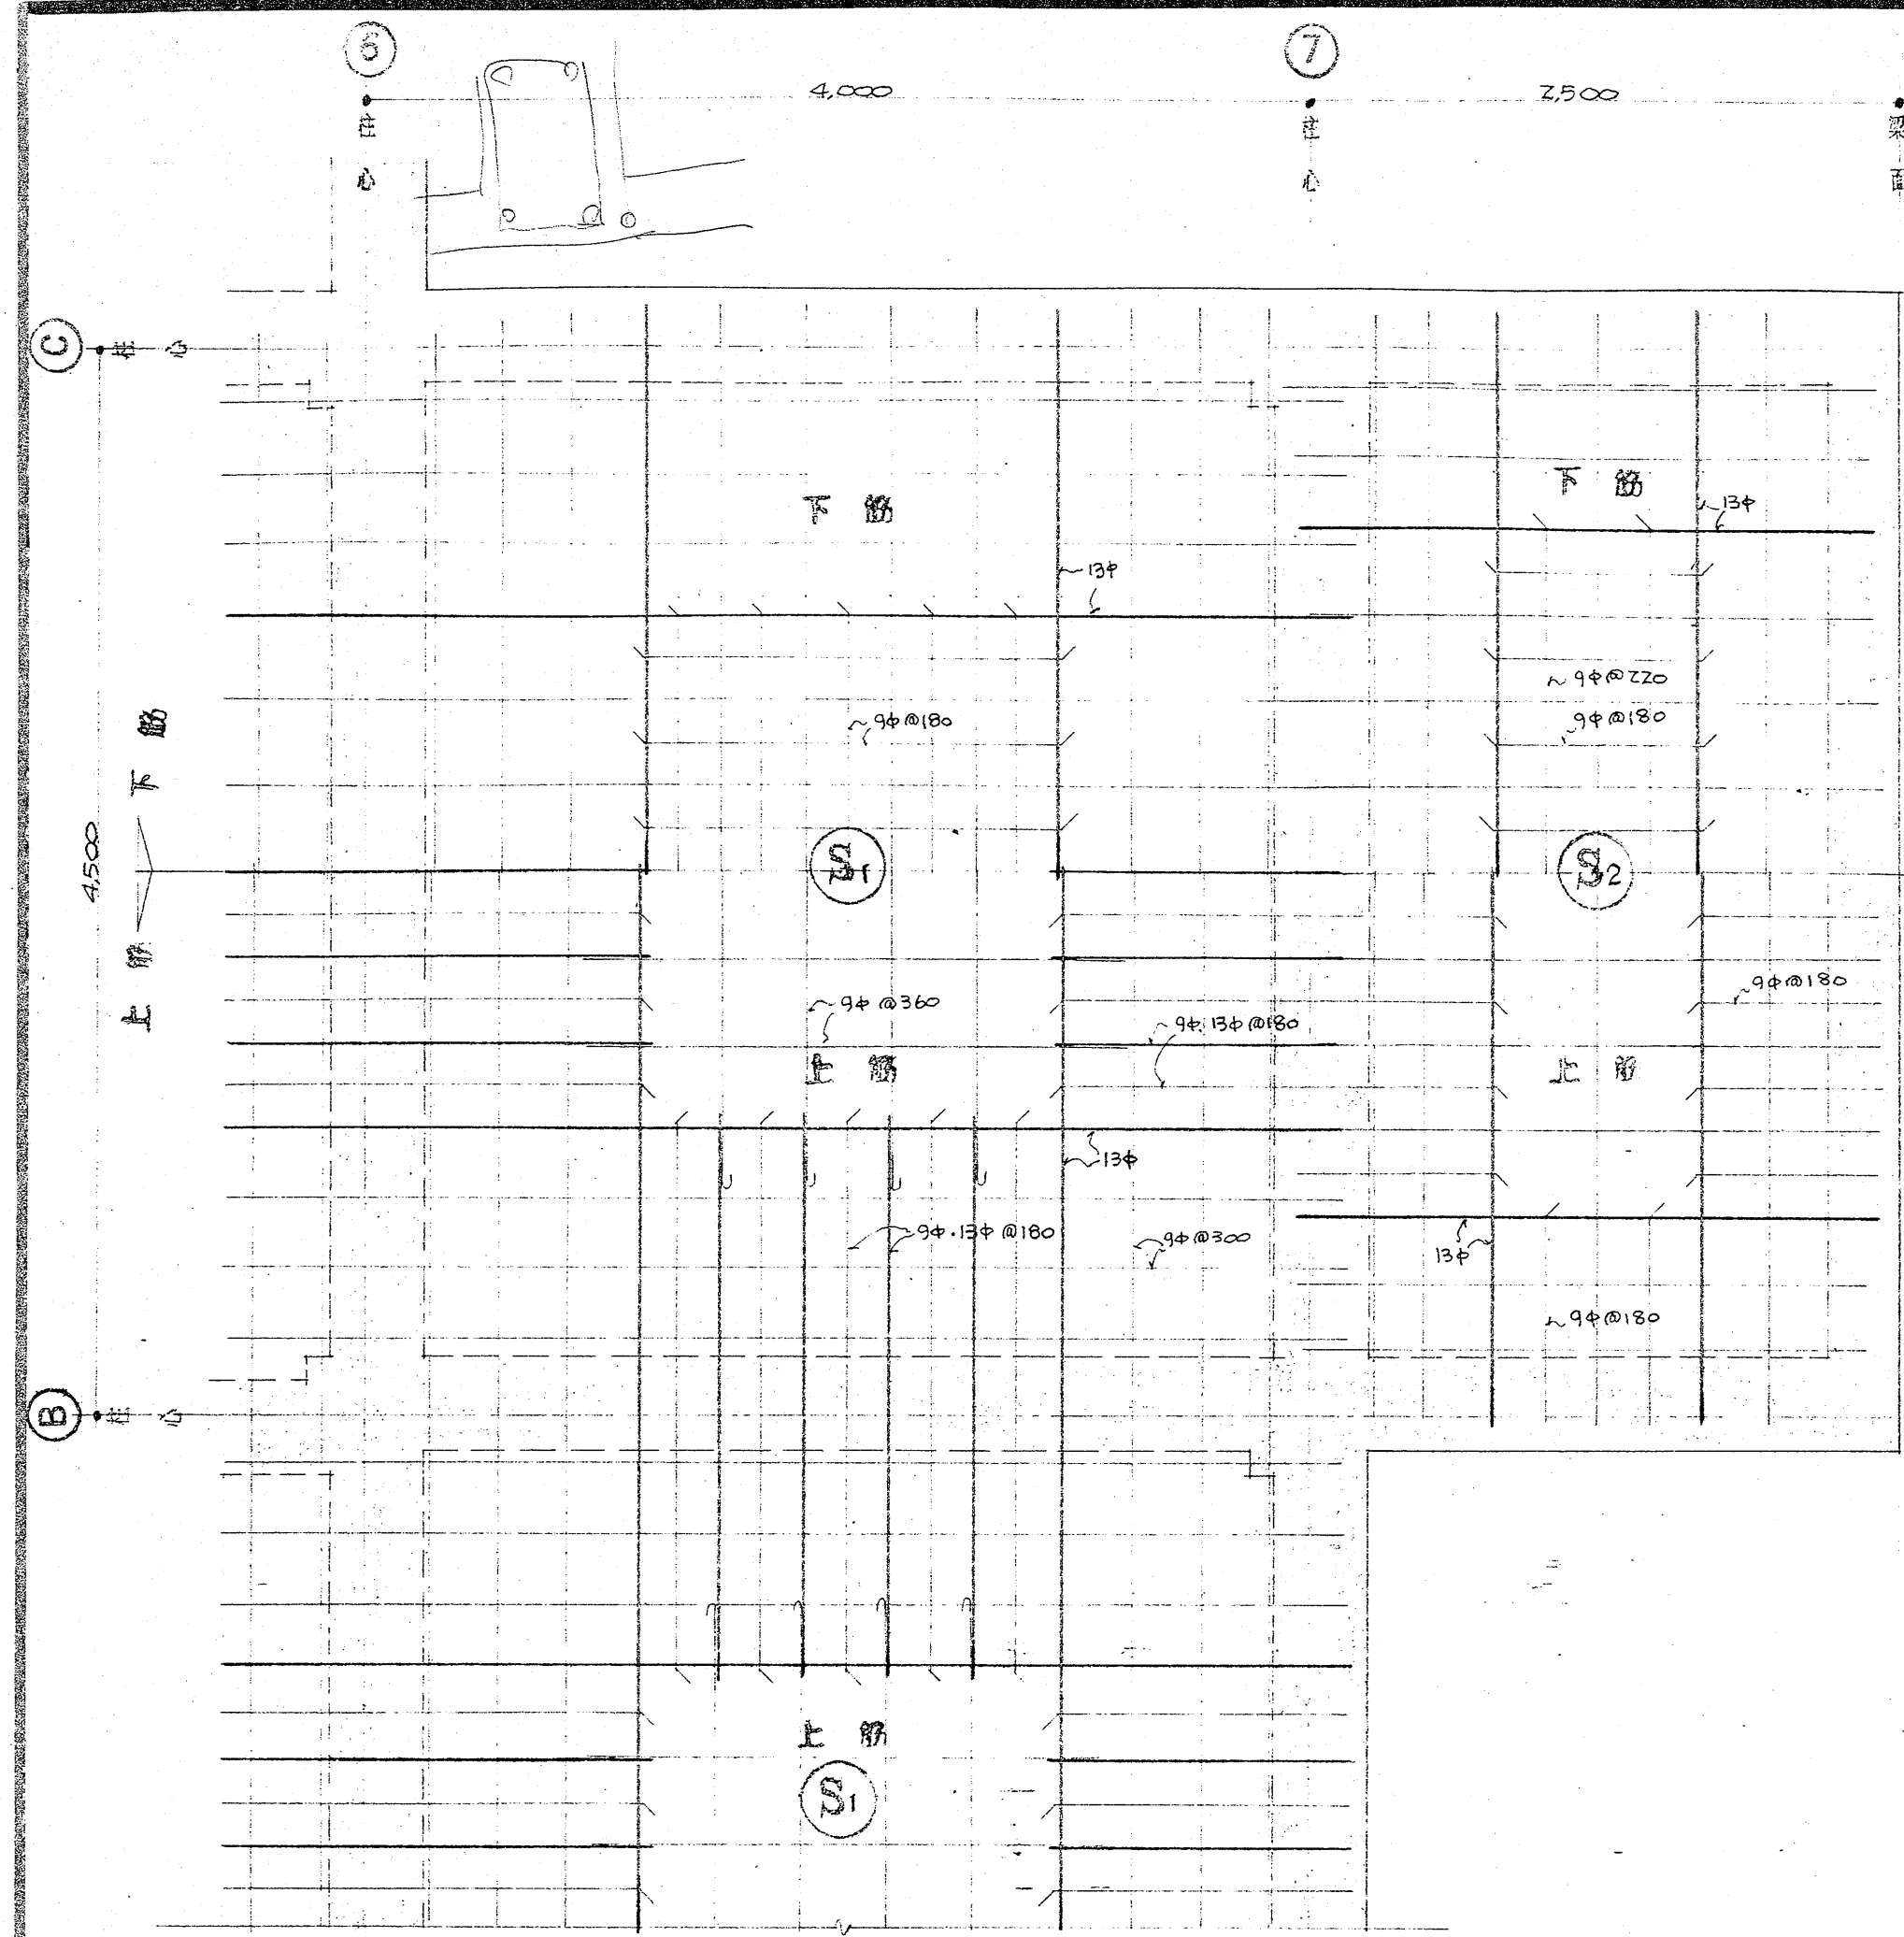


S1, S2 床版配筋図 1/30

上筋 下筋

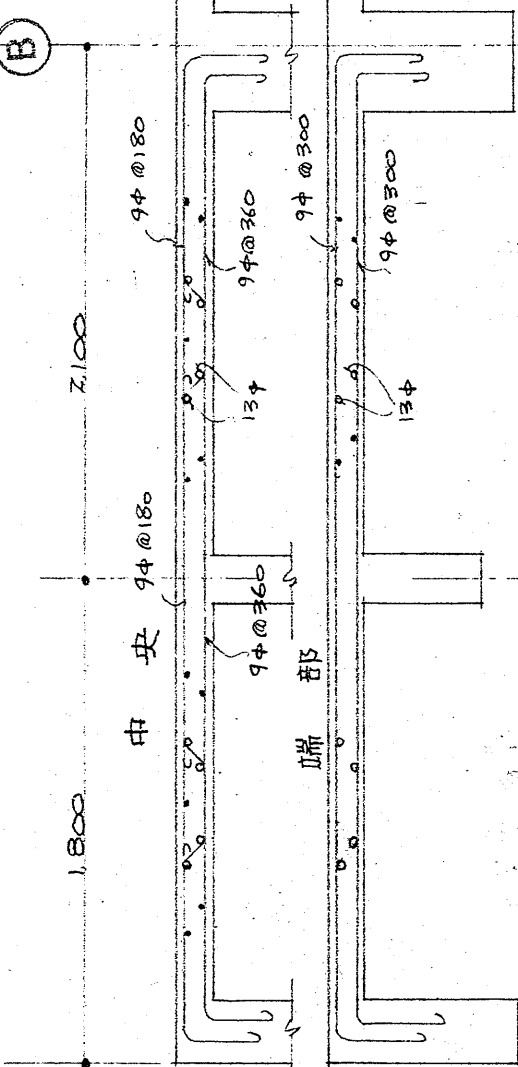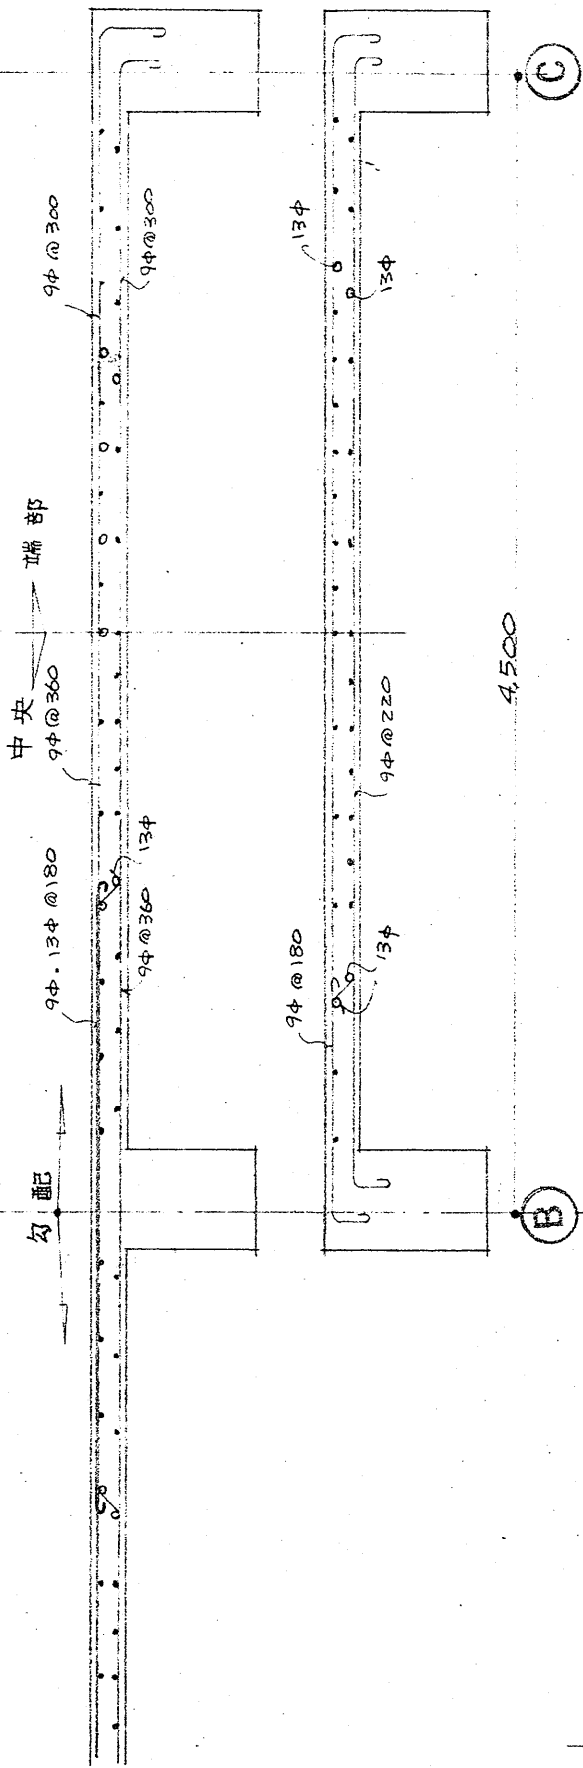


S3 床版配筋図 1/30

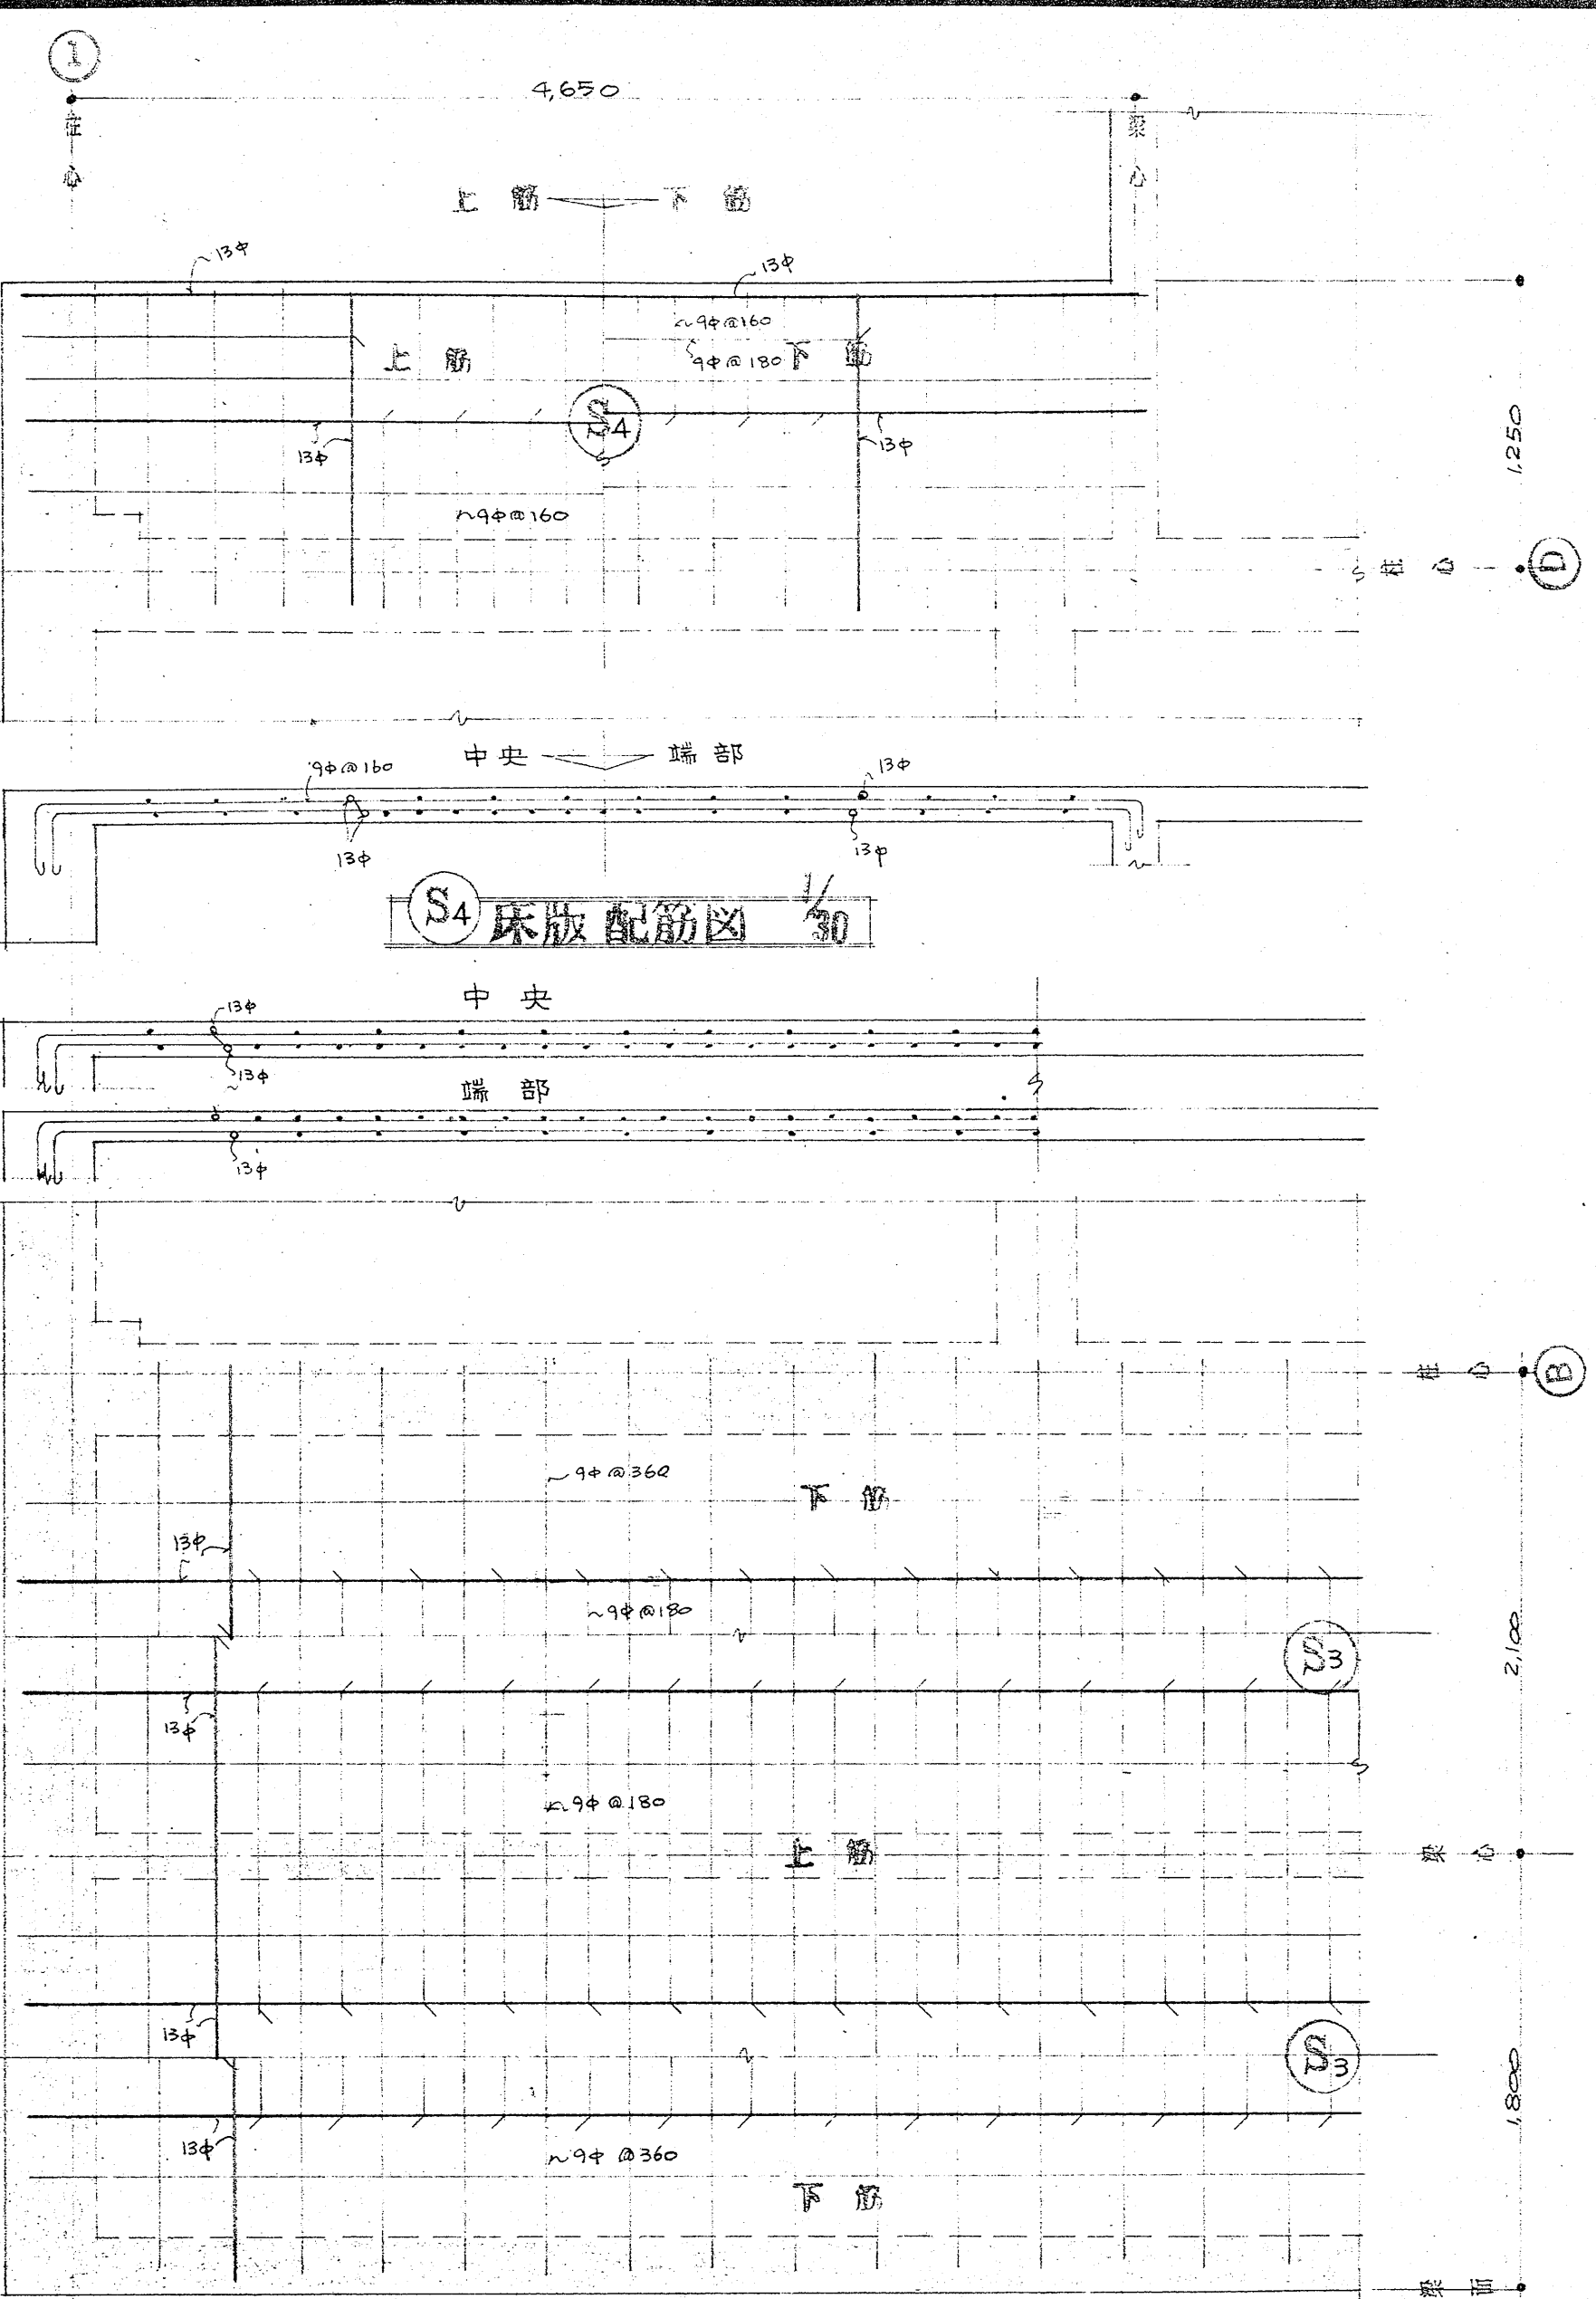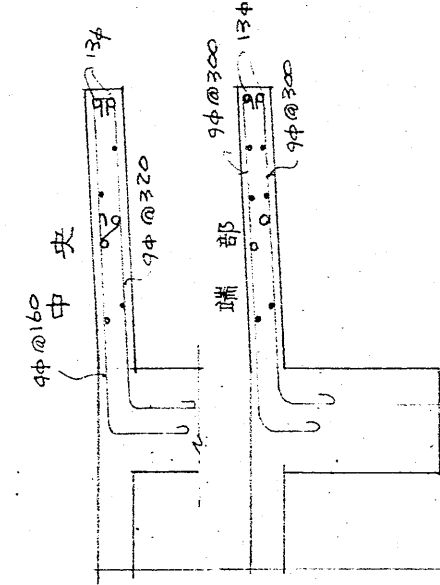

S4 床版配筋図 1/30

方 向	短辺方向(主筋)								長辺方向(配力筋)							
	端部				中央				端部				中央			
	上筋	下筋	上筋	下筋	上筋	下筋	上筋	下筋	上筋	下筋	上筋	下筋	上筋	下筋	上筋	下筋
S1	9	13	180	9	360	9	360	9	13	180	9	360	9	360	9	180
S2	9	180	9	360	9	360	9	180	9	220	9	440	9	440	9	220
S3	9	180	9	360	9	360	9	180	9	240	9	480	9	480	9	240
S4	9	160	9	320	9	320	9	160	9	180	9	360	9	360	9	180

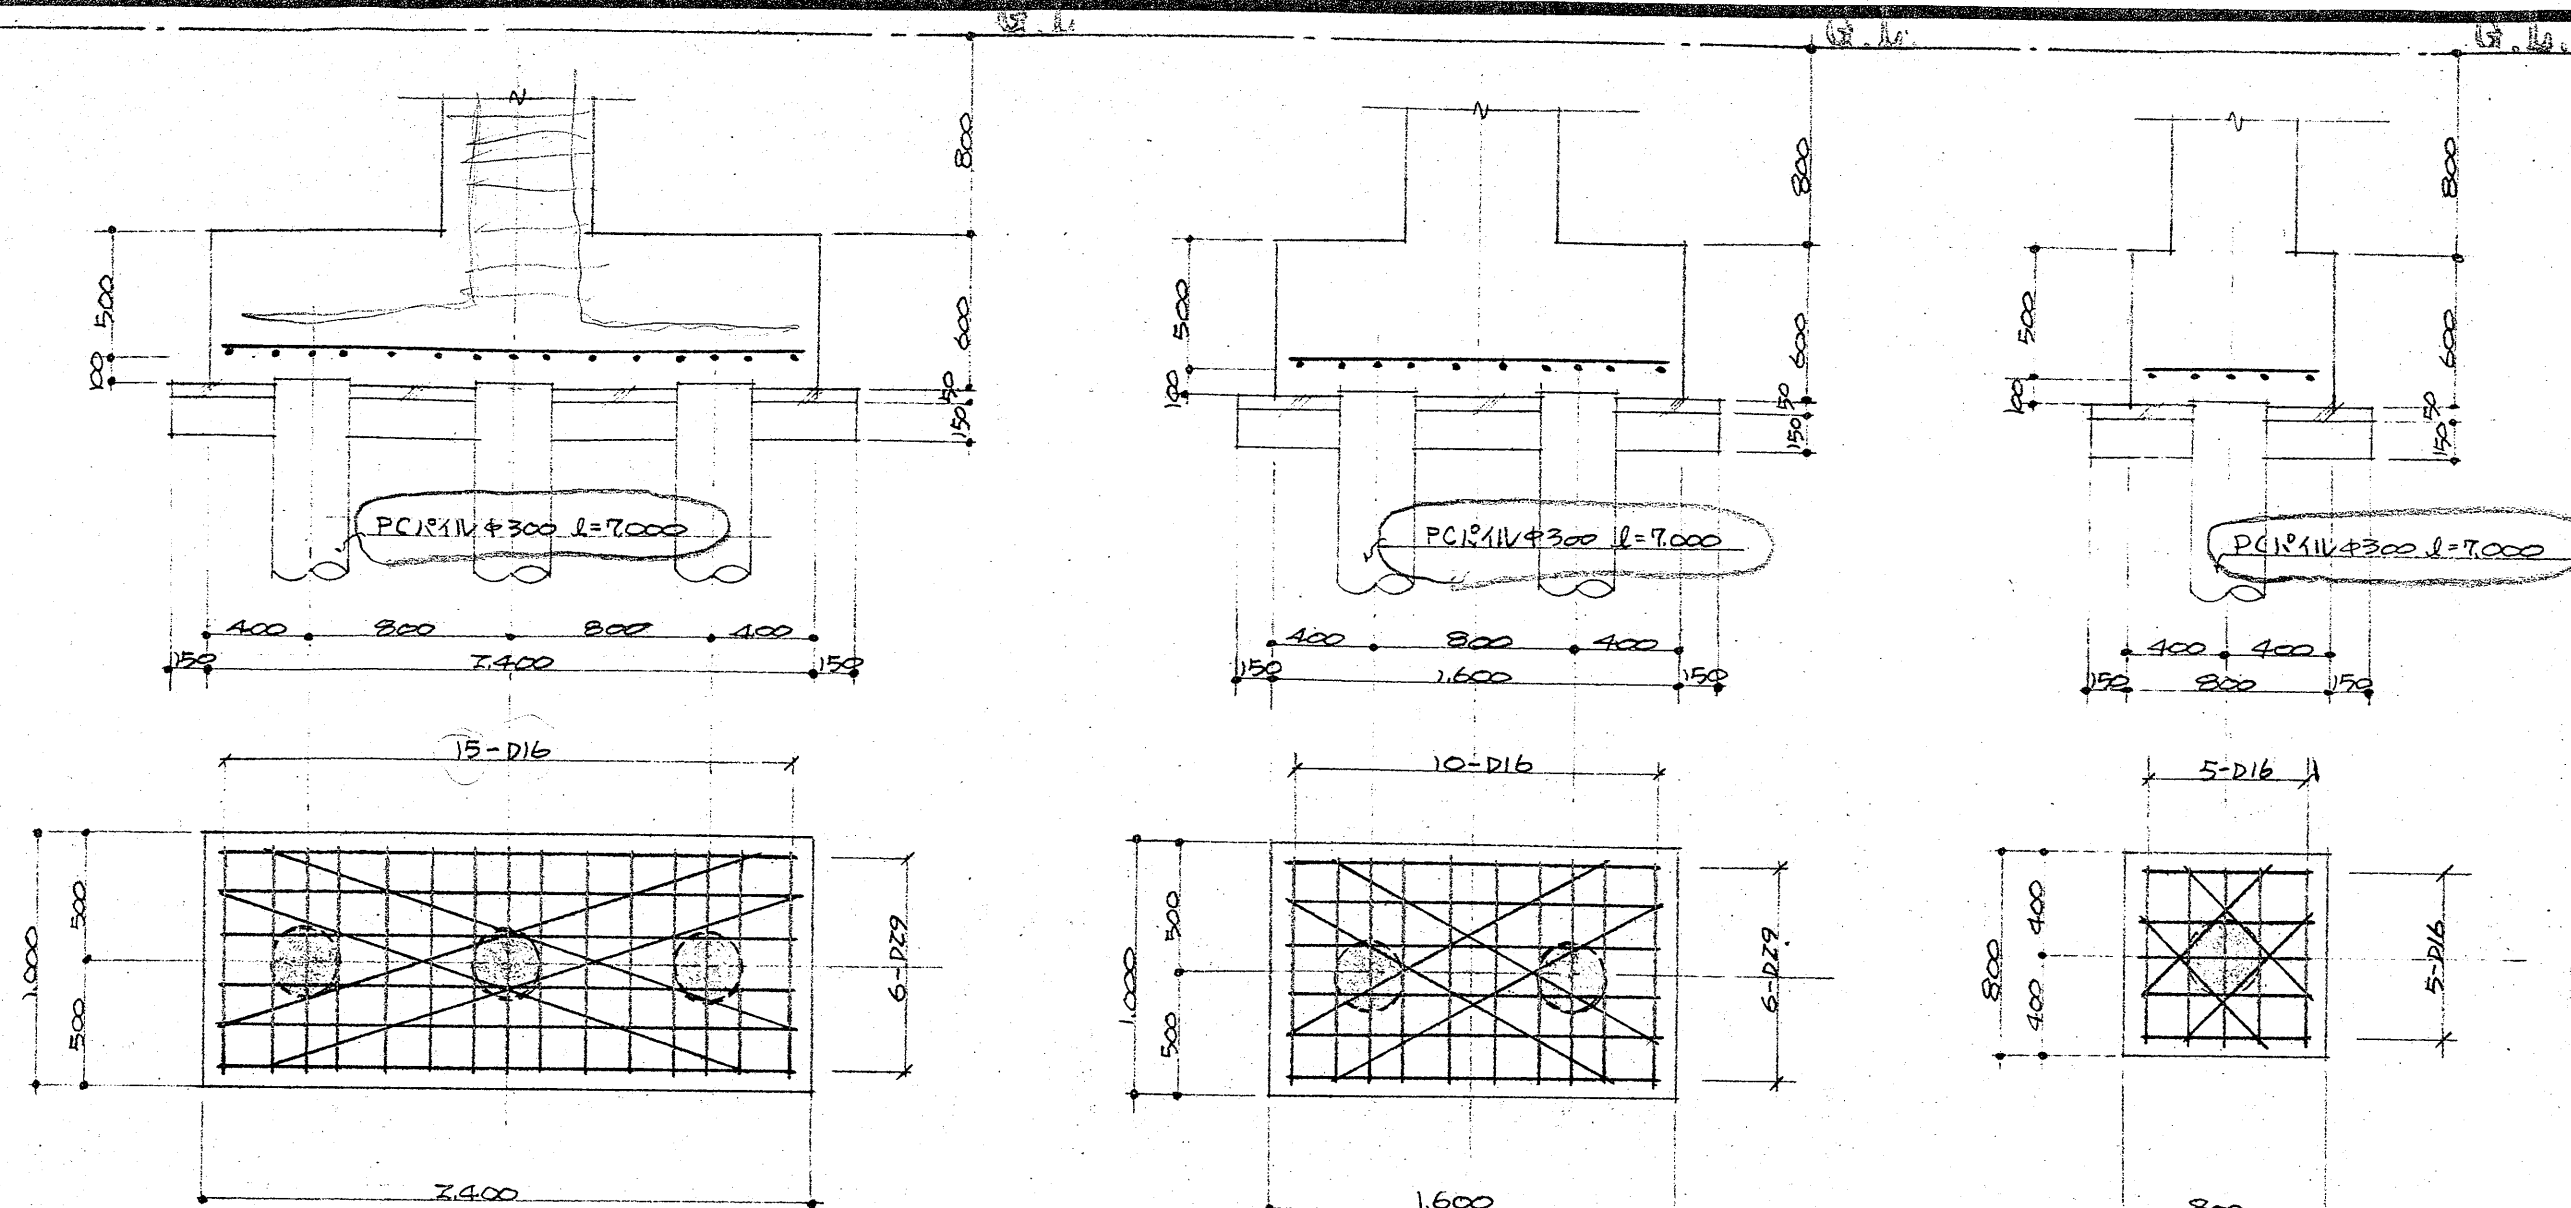


F84~B6・C4~C6・D4~D6


F81~B3・C1~C3・D1~D3・B7・C7

F81~A7・E2・E2'・E3・E4


基礎配筋図 1/30

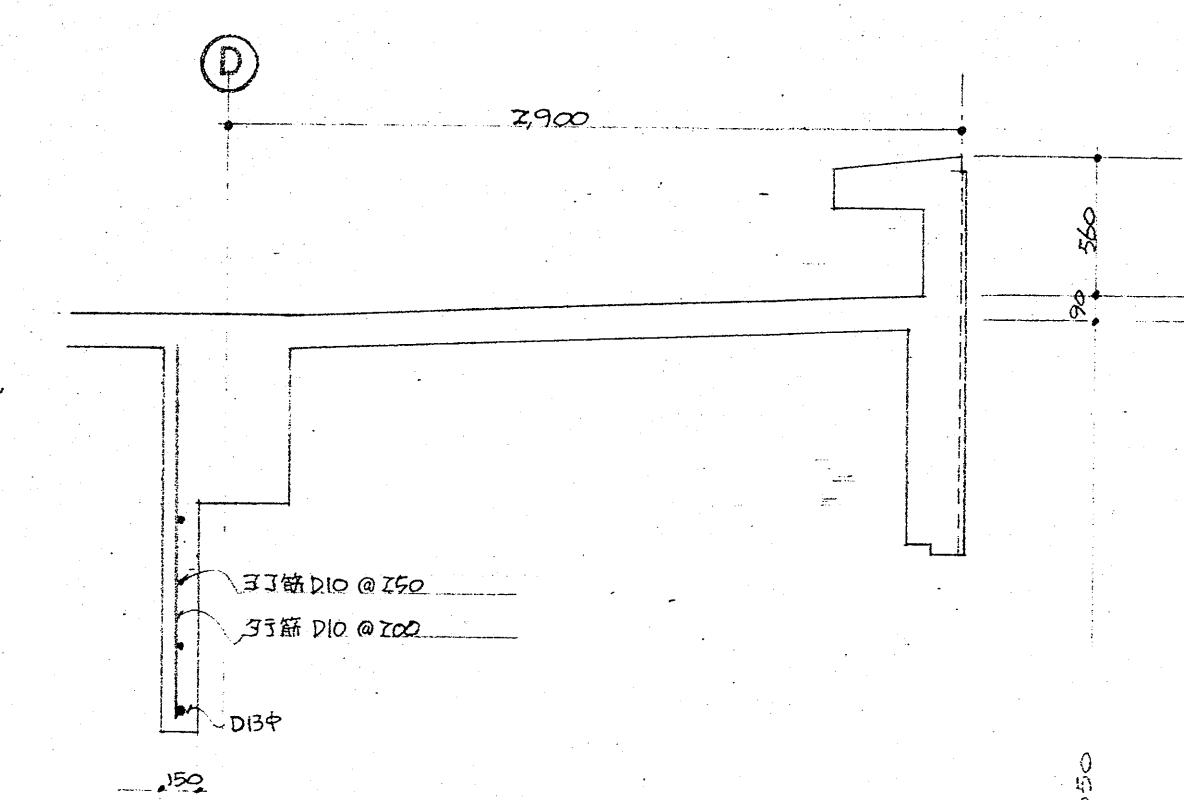


便所壁配筋図 1/30

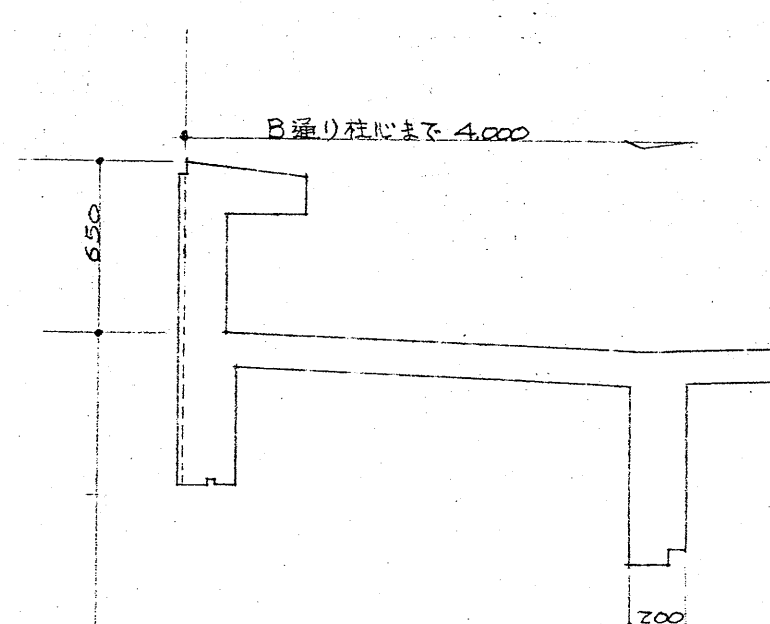

足洗場廻り配筋図 1/30

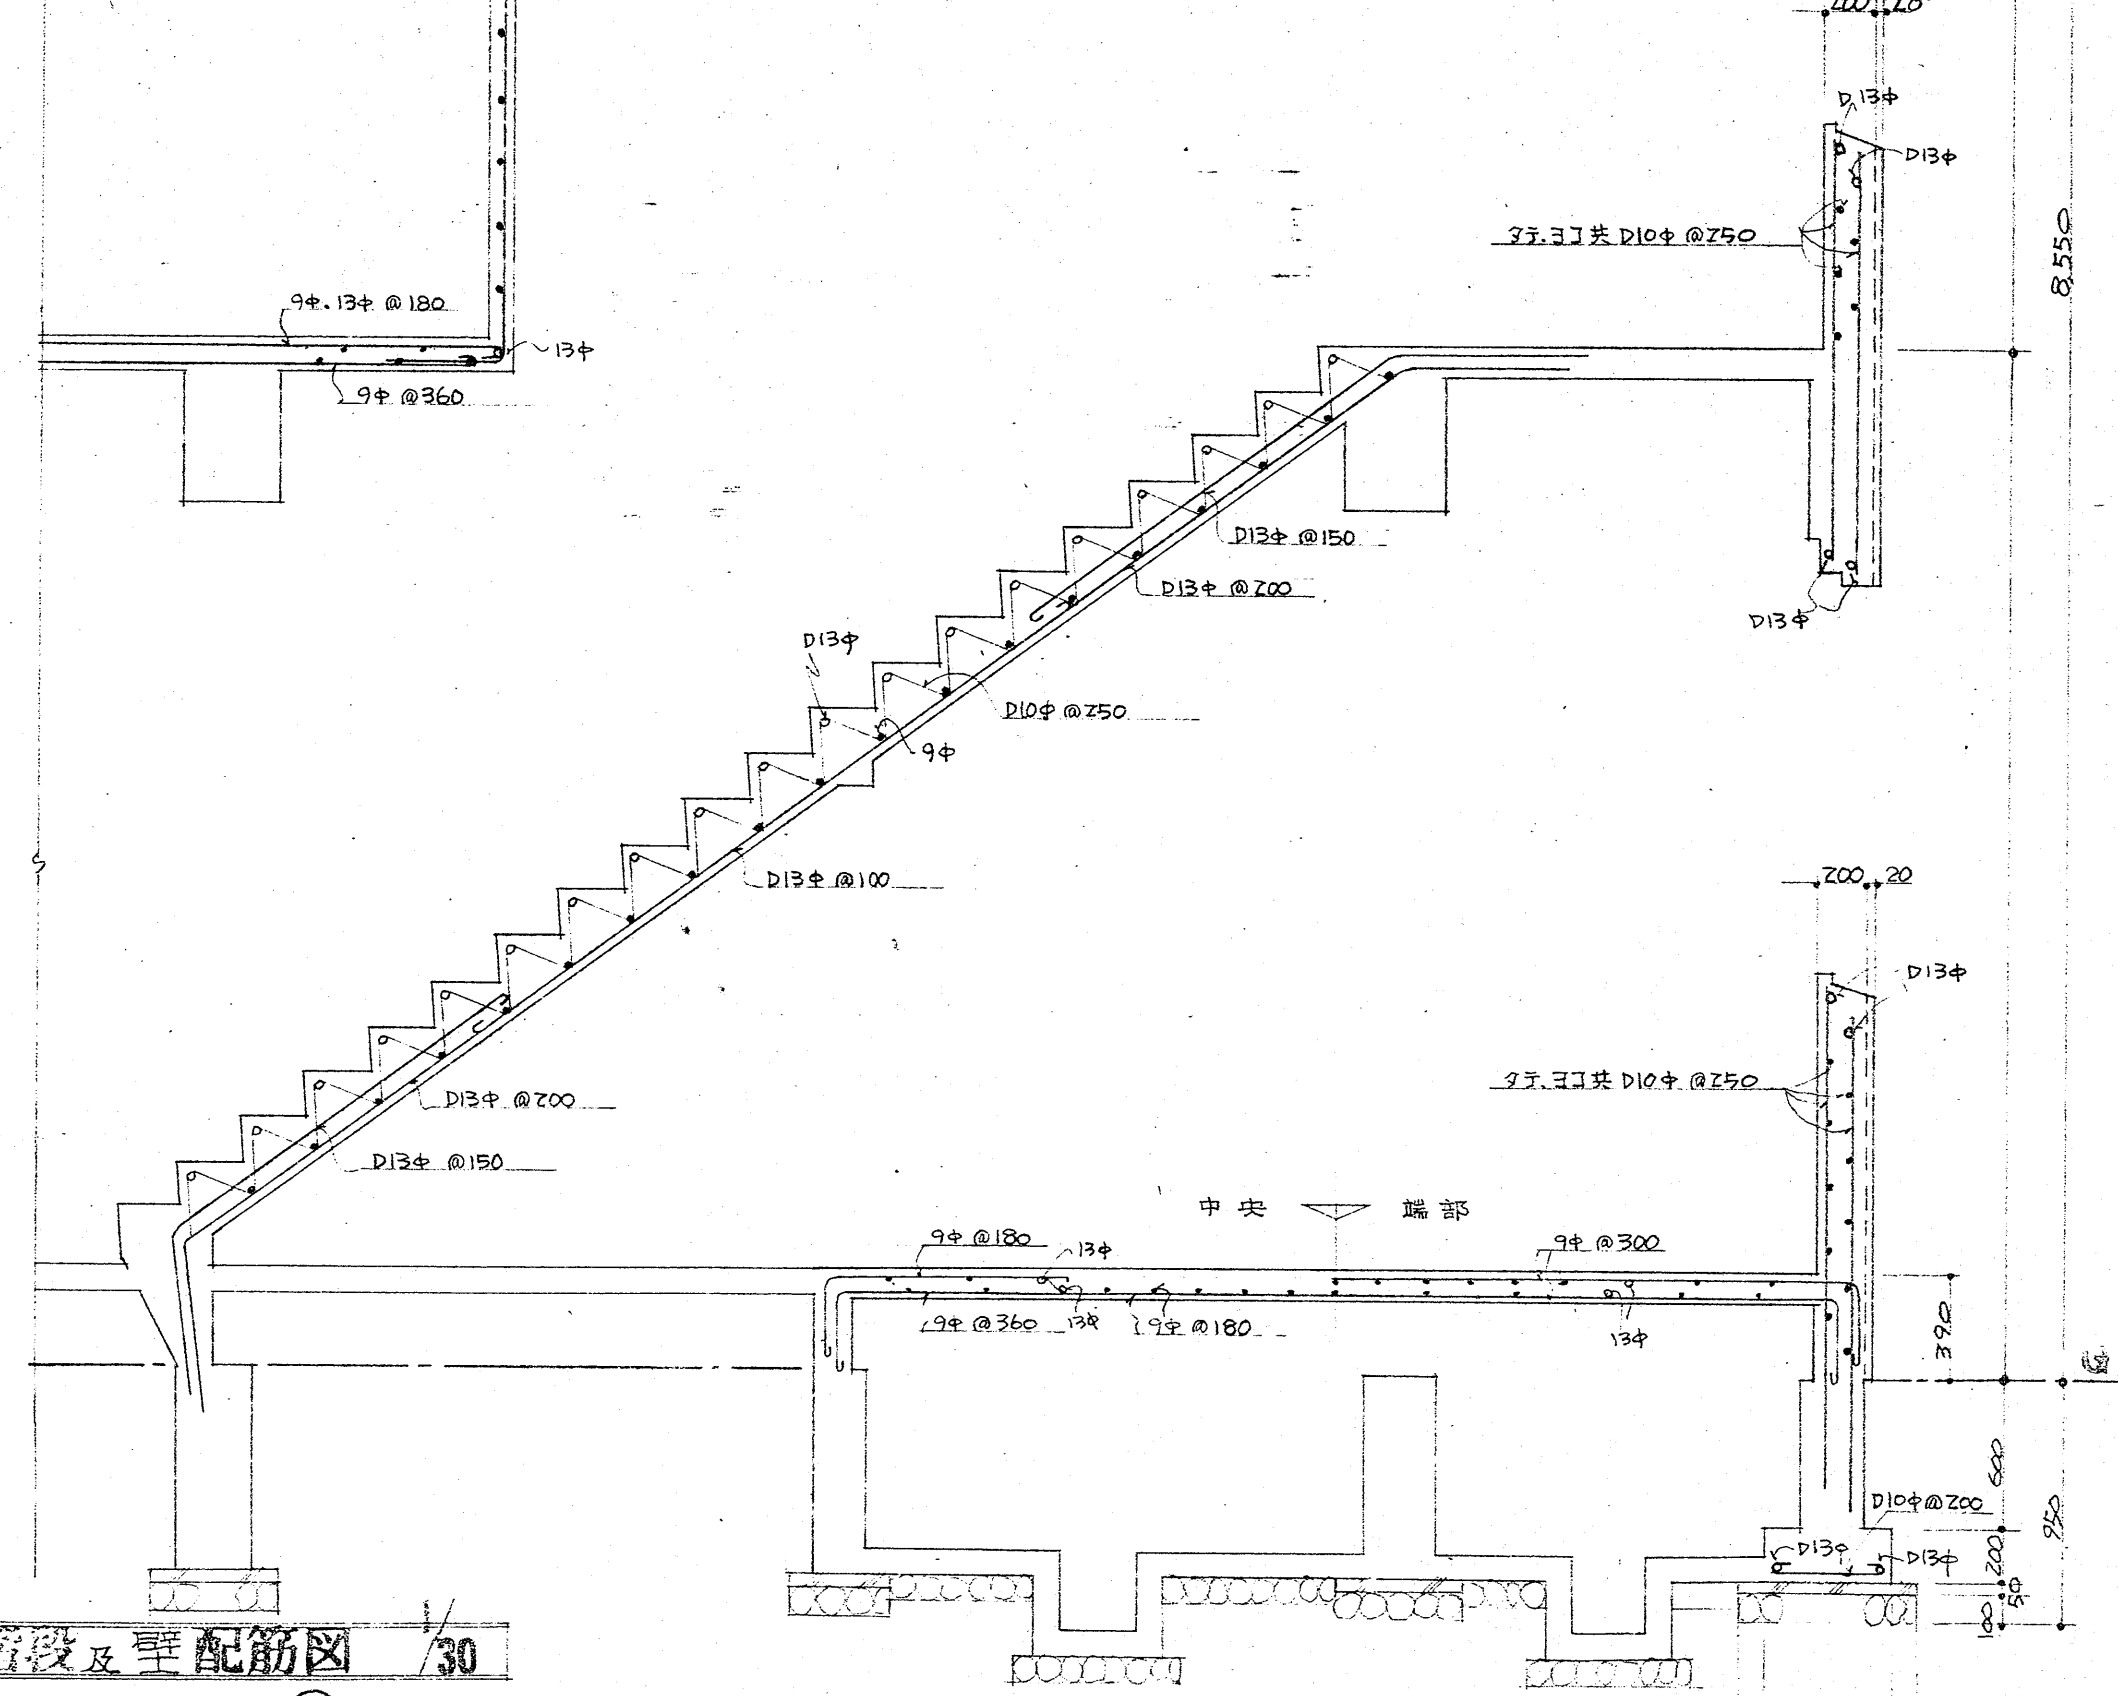

階段及壁配筋図 1/30

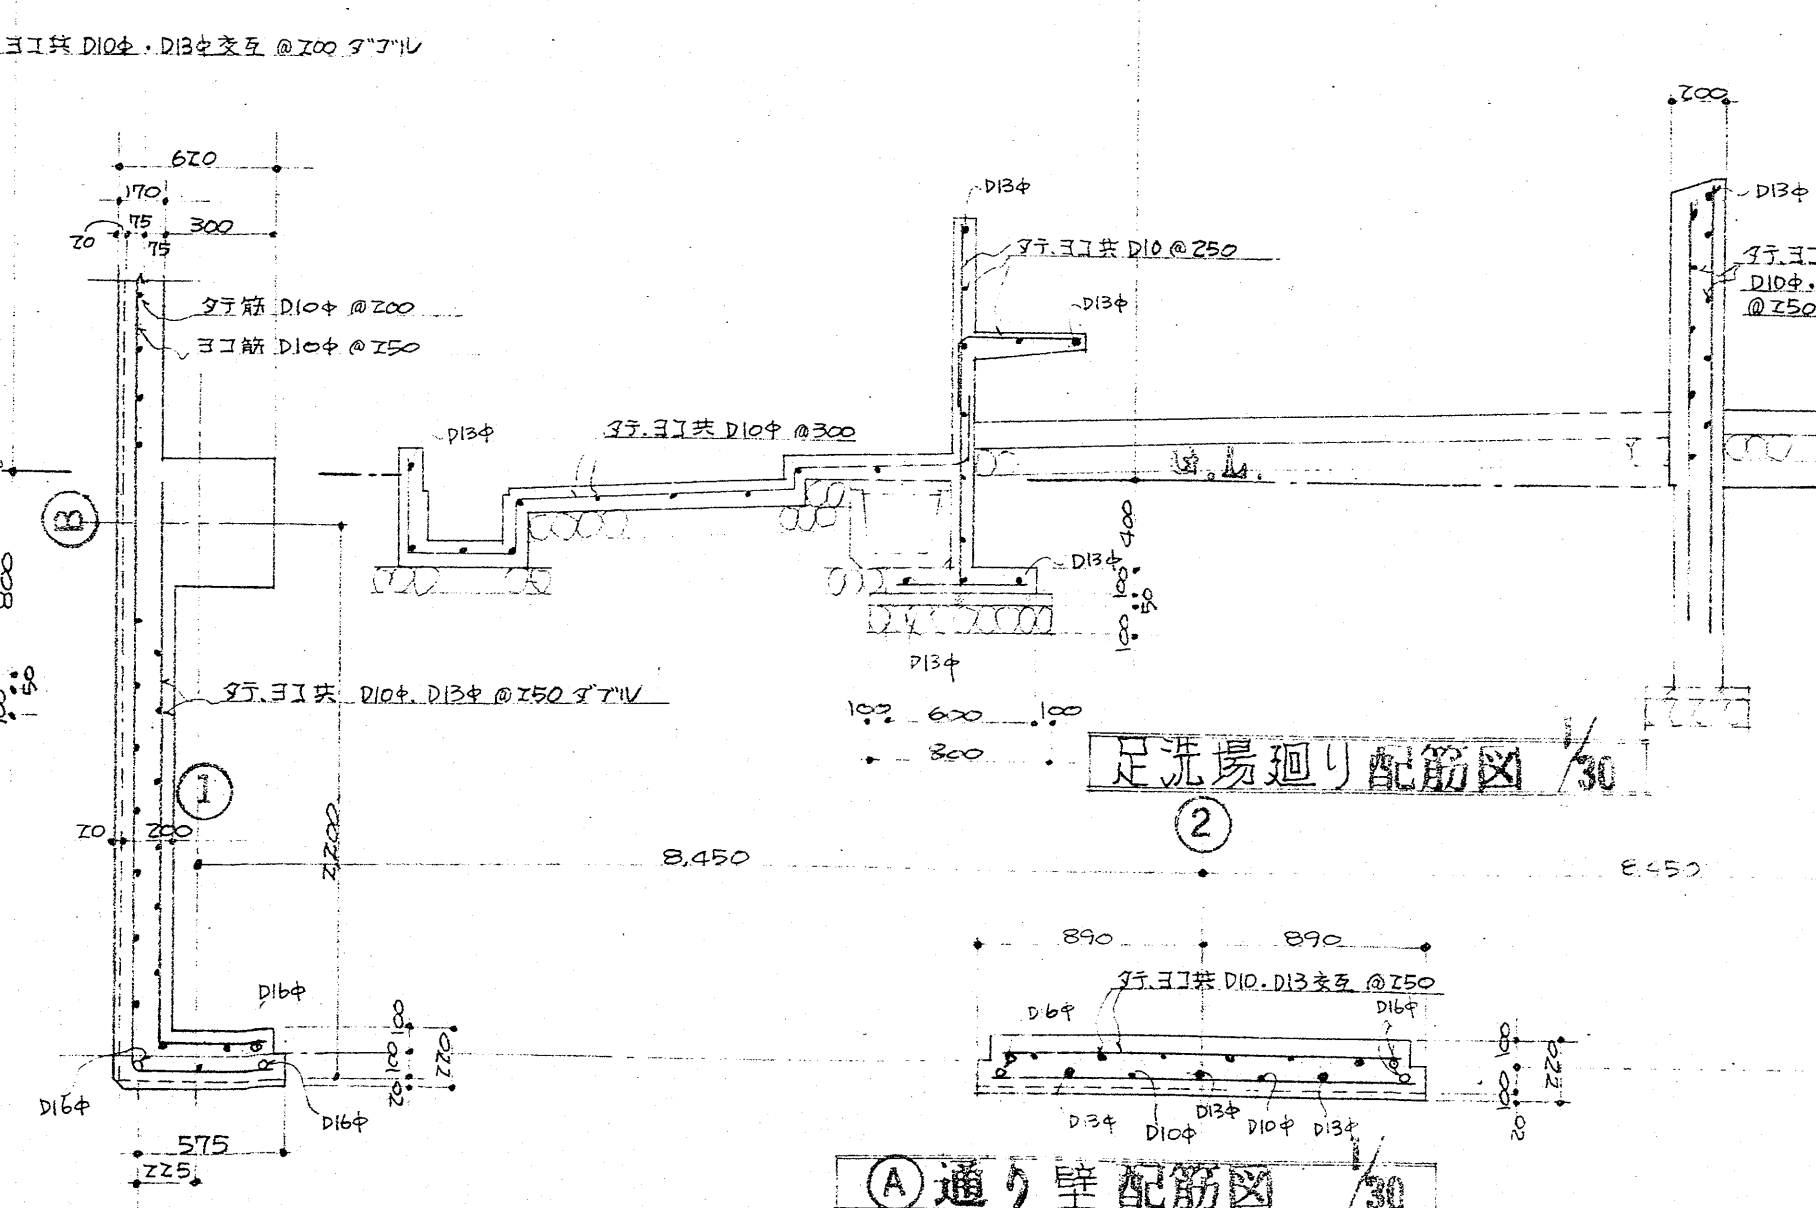


① 通り壁配筋図 1/30


雨水桧表

記号	桧寸法	深さ
1	300 × 300	410
2	450 × 450	540
3	450 × 450	610
4	450 × 450	770
5	600 × 600	860
6	600 × 600	900
7	600 × 600	980
8	600 × 600	970
9	600 × 600	1,050

桧深さは参考寸法とする。
現場打合せの上決定する事。

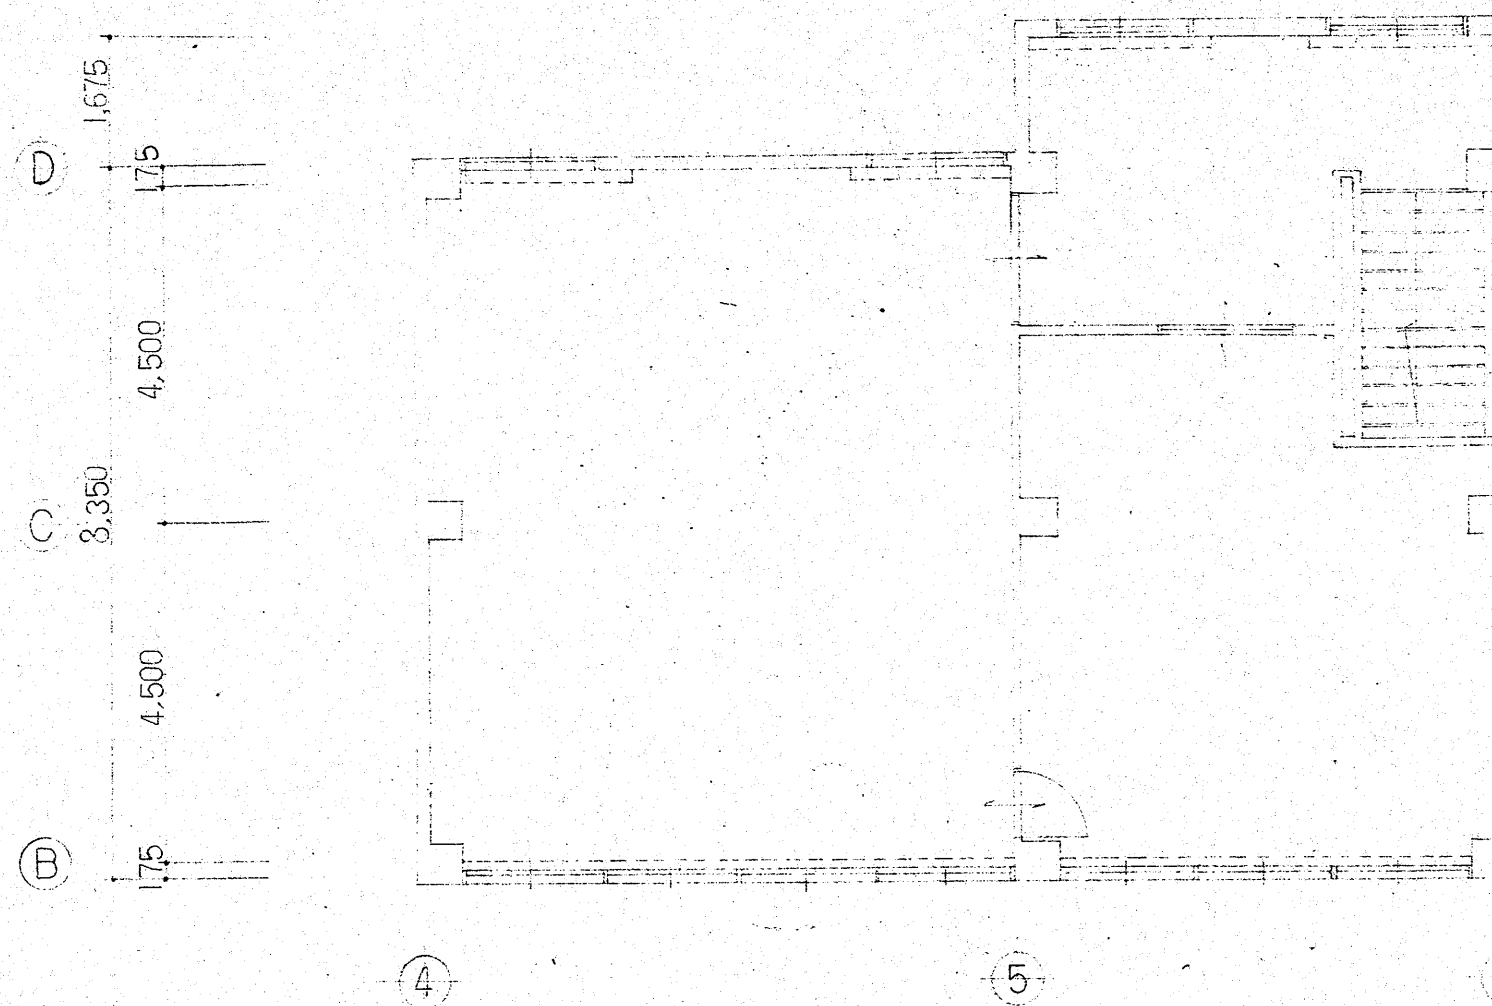

2階平面図 1/100

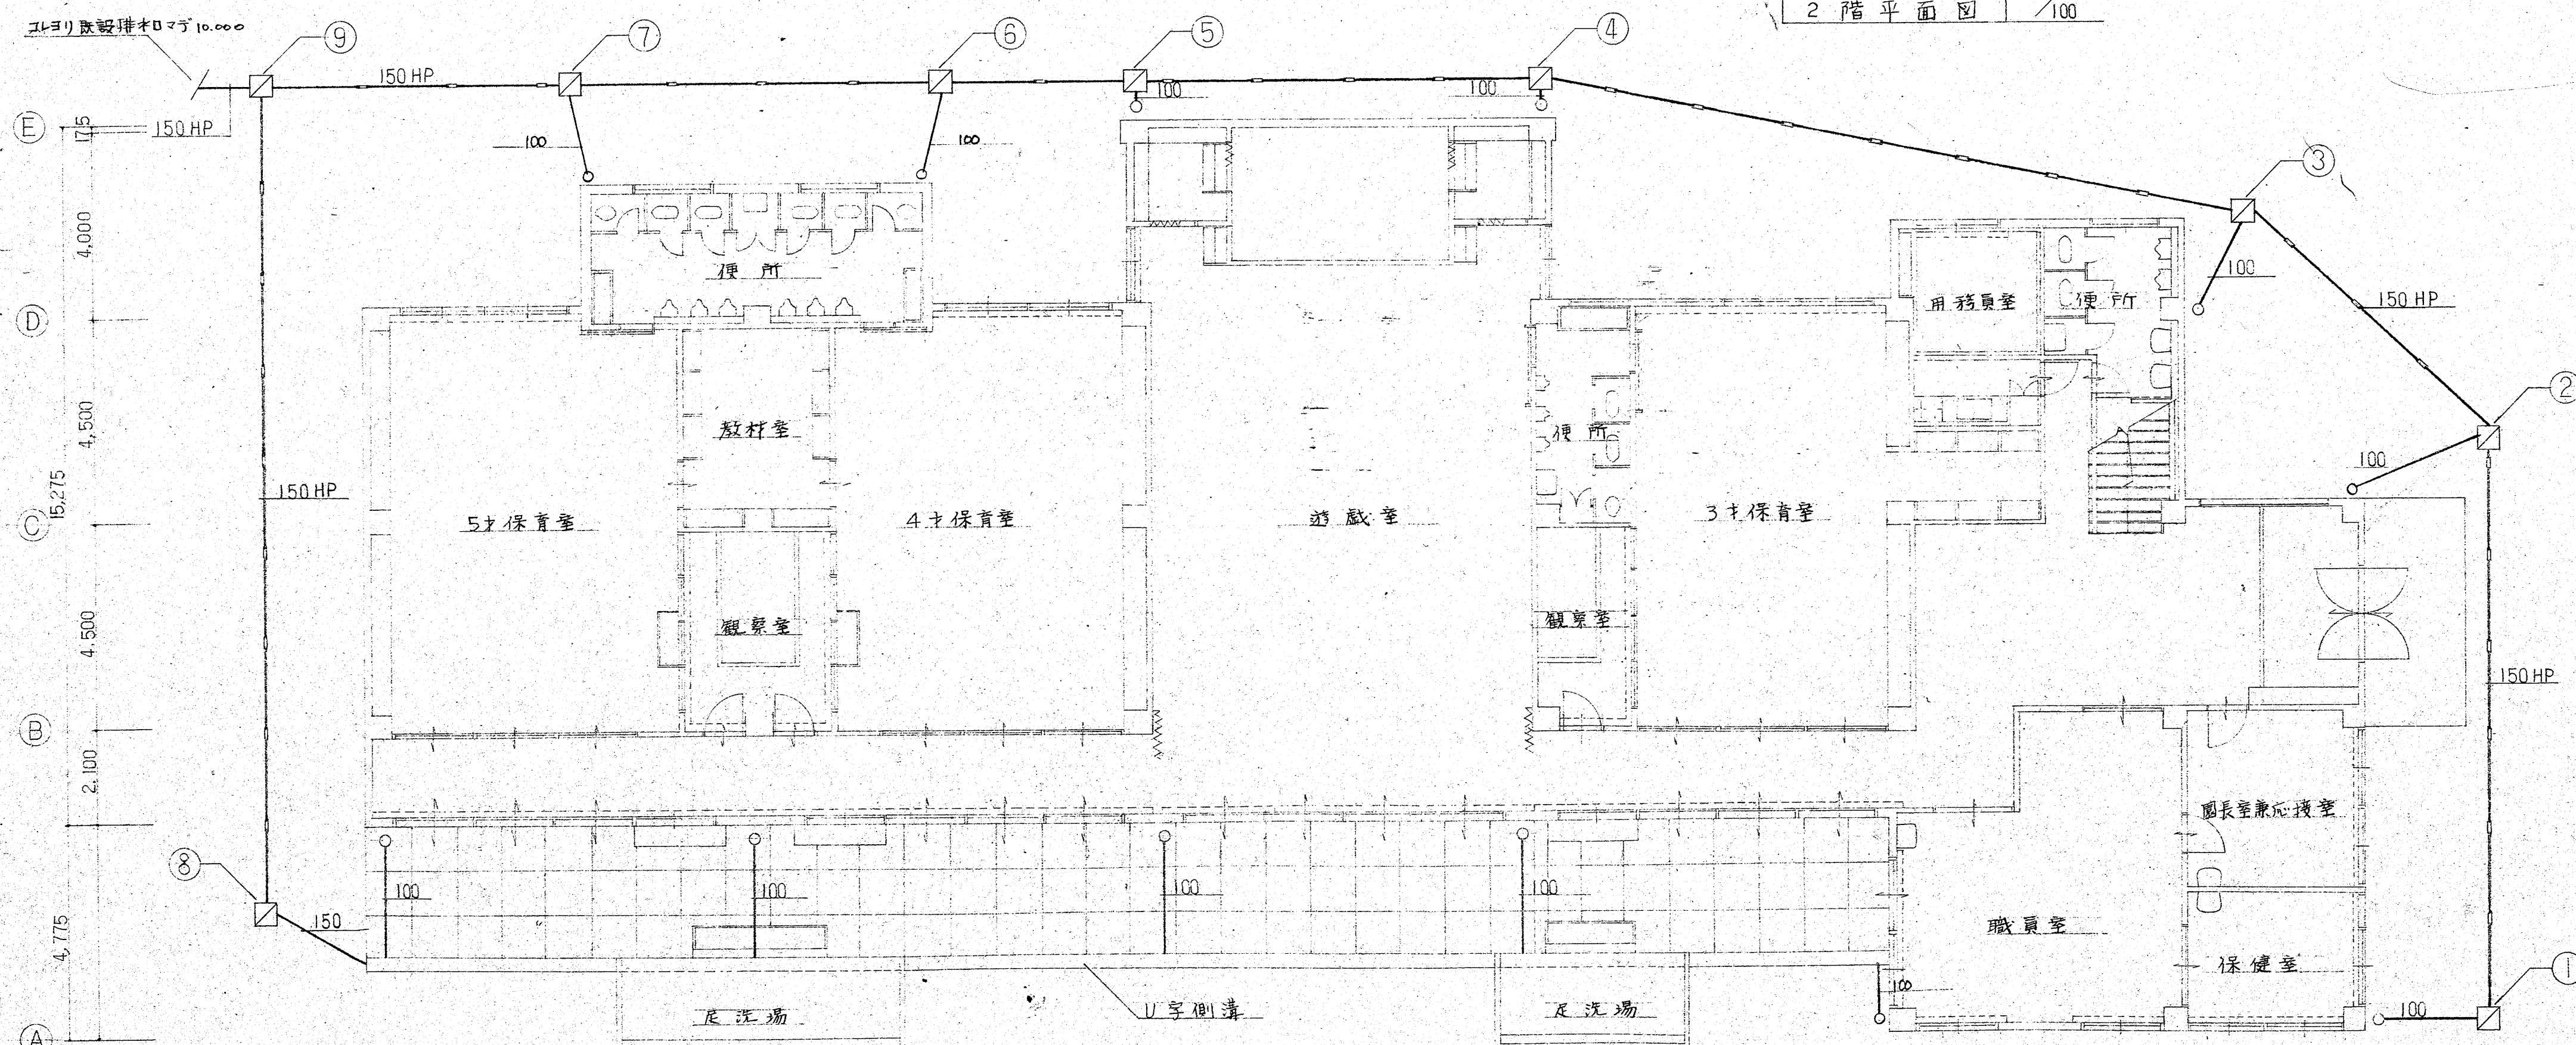

1階平面図 1/100

44,350

