




今回の工事対象
吹き抜け部外壁のみ

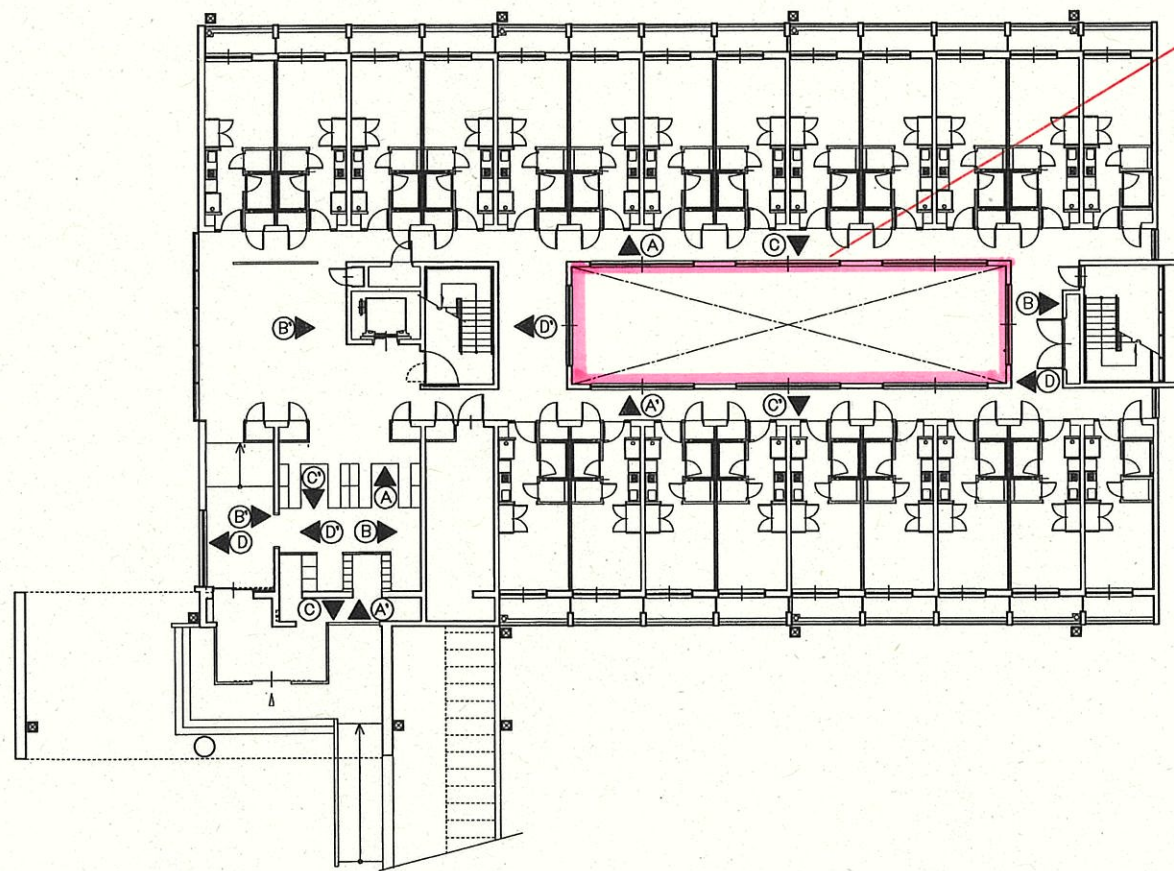

1階展開方向図 S=1/150

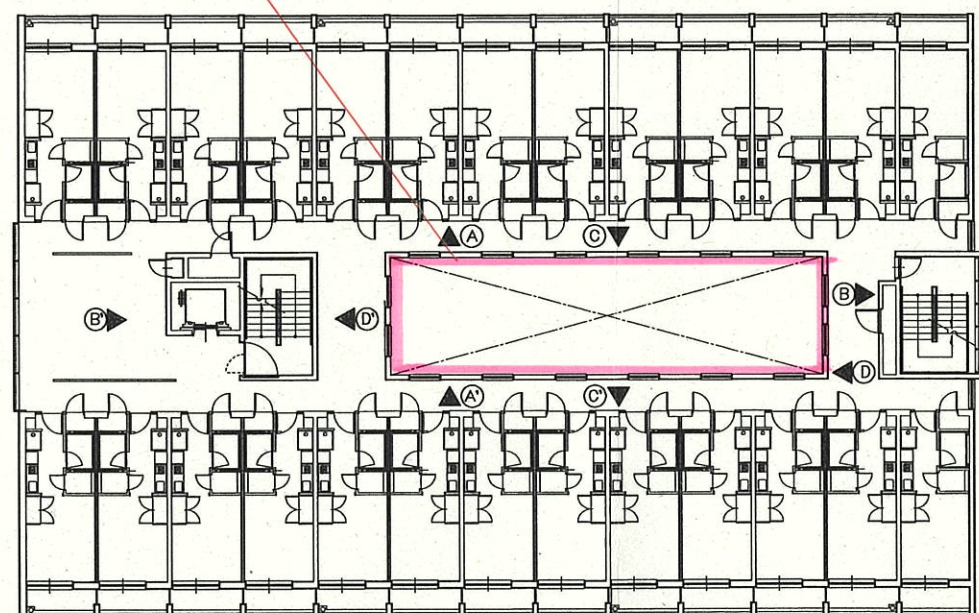

2~4階展開方向図 S=1/150

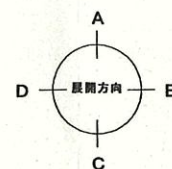

工事名	福岡県立大学学生寮新築工事	図面番号	A-25
図面名	展開方向図	縮尺	1/150



マイクロ撮影済み